


Oświadczam, że treść niniejszej mapy jest zgodna z treścią mapy zasadniczej - identyfikator ewidencyjny materiału zasobu - operatu technicznego P.2808.2015.218



**MAPA DO CELÓW PROJEKTOWYCH**  
skala 1: 500

**Ketrzyn ul. Budowlana**  
adres nieruchomości:  
280801\_1 Ketrzyn  
ul. Budowlana 1 (niezajęta nieruchomość)  
280801\_1.0004 Obiekt 4  
Identyfikator - adres obrębu ewidencyjnego  
SG-POD.6640.1.134.2015  
Oznaczenie kadestrowe (obiekty przyrodnicze)  
Układ współrzędnych prostokątnych płaskich: 2000  
Układ wysokości: Kruskal'60  
Mapa numeryczna  
Oznaczenie granic obszaru, który był przedmiotem aktualizacji  
Obciążenie gruntów służebnościami gruntowymi nie było ustalane  
Mapę wykonał: Zenon Demianuk  
Numer świadectwa uprawnień: 1167

PROJEKTOWY  
GROUPEWY INŻYNIERSTWA  
11-400 Ketrzyn, ul. Budowlana  
tel. (089) 781 48 41, kom. 806-974-583  
REGON 141028918, NIP 742-104-38-44  
Ketrzyn, dn. 23.03.2015 r.

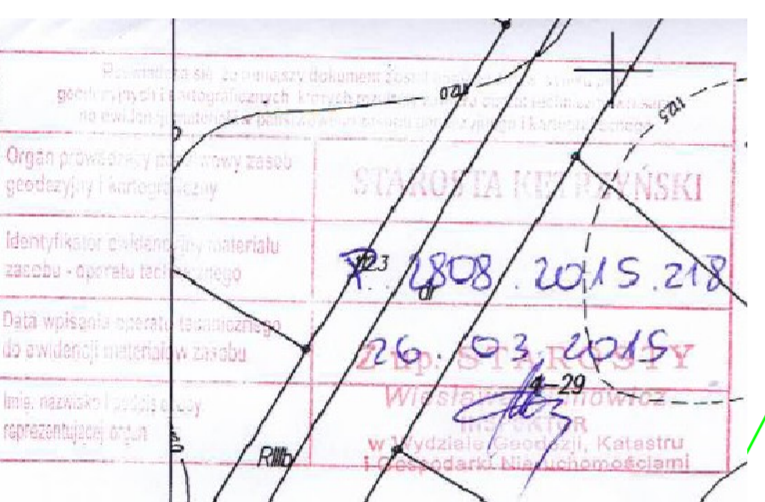

- LEGENDA:**
- ZAKRES INWESTYCJI OBJĘTEJ WNIOSEM
  - ZAKRES DZIAŁEK PRZEZNACZONYCH DO OGRANICZONEGO
  - SPOSOBU KORZYSTANIA Z NIERUCHOMOŚCI
  - ist. granice własności
  - granice własności działek po podziałach
  - zjazdy
  - utwardzenie terenu
  - projektowana sieć kanalizacji deszczowej
  - projektowana sieć kanalizacji sanitarnej
  - projektowana sieć wodociągowa
  - projektowane przyłącze wodociągowe (wymiana w/g stanu z inwentaryzacji)
  - projektowana sieć kanalizacji telekomunikacyjnej
  - projektowana sieć energetyczna oświetleniowa
  - projektowana sieć energetyczna - przebudowa kolizji
  - projektowane rury osłonowe na sieci energetycznej
  - projektowane oprawy oświetleniowe
  - istniejąca sieć energetyczna do likwidacji
  - istniejąca sieć telekomunikacyjna do likwidacji
  - istniejąca sieć wodociągowa do likwidacji
- 4-22/5 numery działek  
4-38/1 numery działek po podziałach  
4-22/5 nieaktualne działki po podziałach

Pracownia Projektowo-Konsultingowa ul. Dąb 19/0  
Drog i Mostów "DROMOS" sp. z o.o. 14-09 Dąb, ul. Sosnowa 43  
Nazwa i adres obiektu:  
**Budowa ulicy Budowlanej w Ketrzynie**  
Projekt zagospodarowania terenu - sieć energetyczna  
Projektant: mgr inż. Krzysztof Nakonieczny upr. 0801/OL  
Sprawdzający: mgr inż. Ryszard Stankiewicz upr. Nr 1038/OL  
Data: maj 2015r.  
Skala: 1:500  
Nrys: 2