


# RZUT DACHU

SZPITAL POWIATOWY W KĘTRZYŃE

Budynek główny: wysokość do okapu: 14,5m

Budynek rehabilitacji: wysokość do okapu: 4,5m

BUDYNEK REHABILITACJI

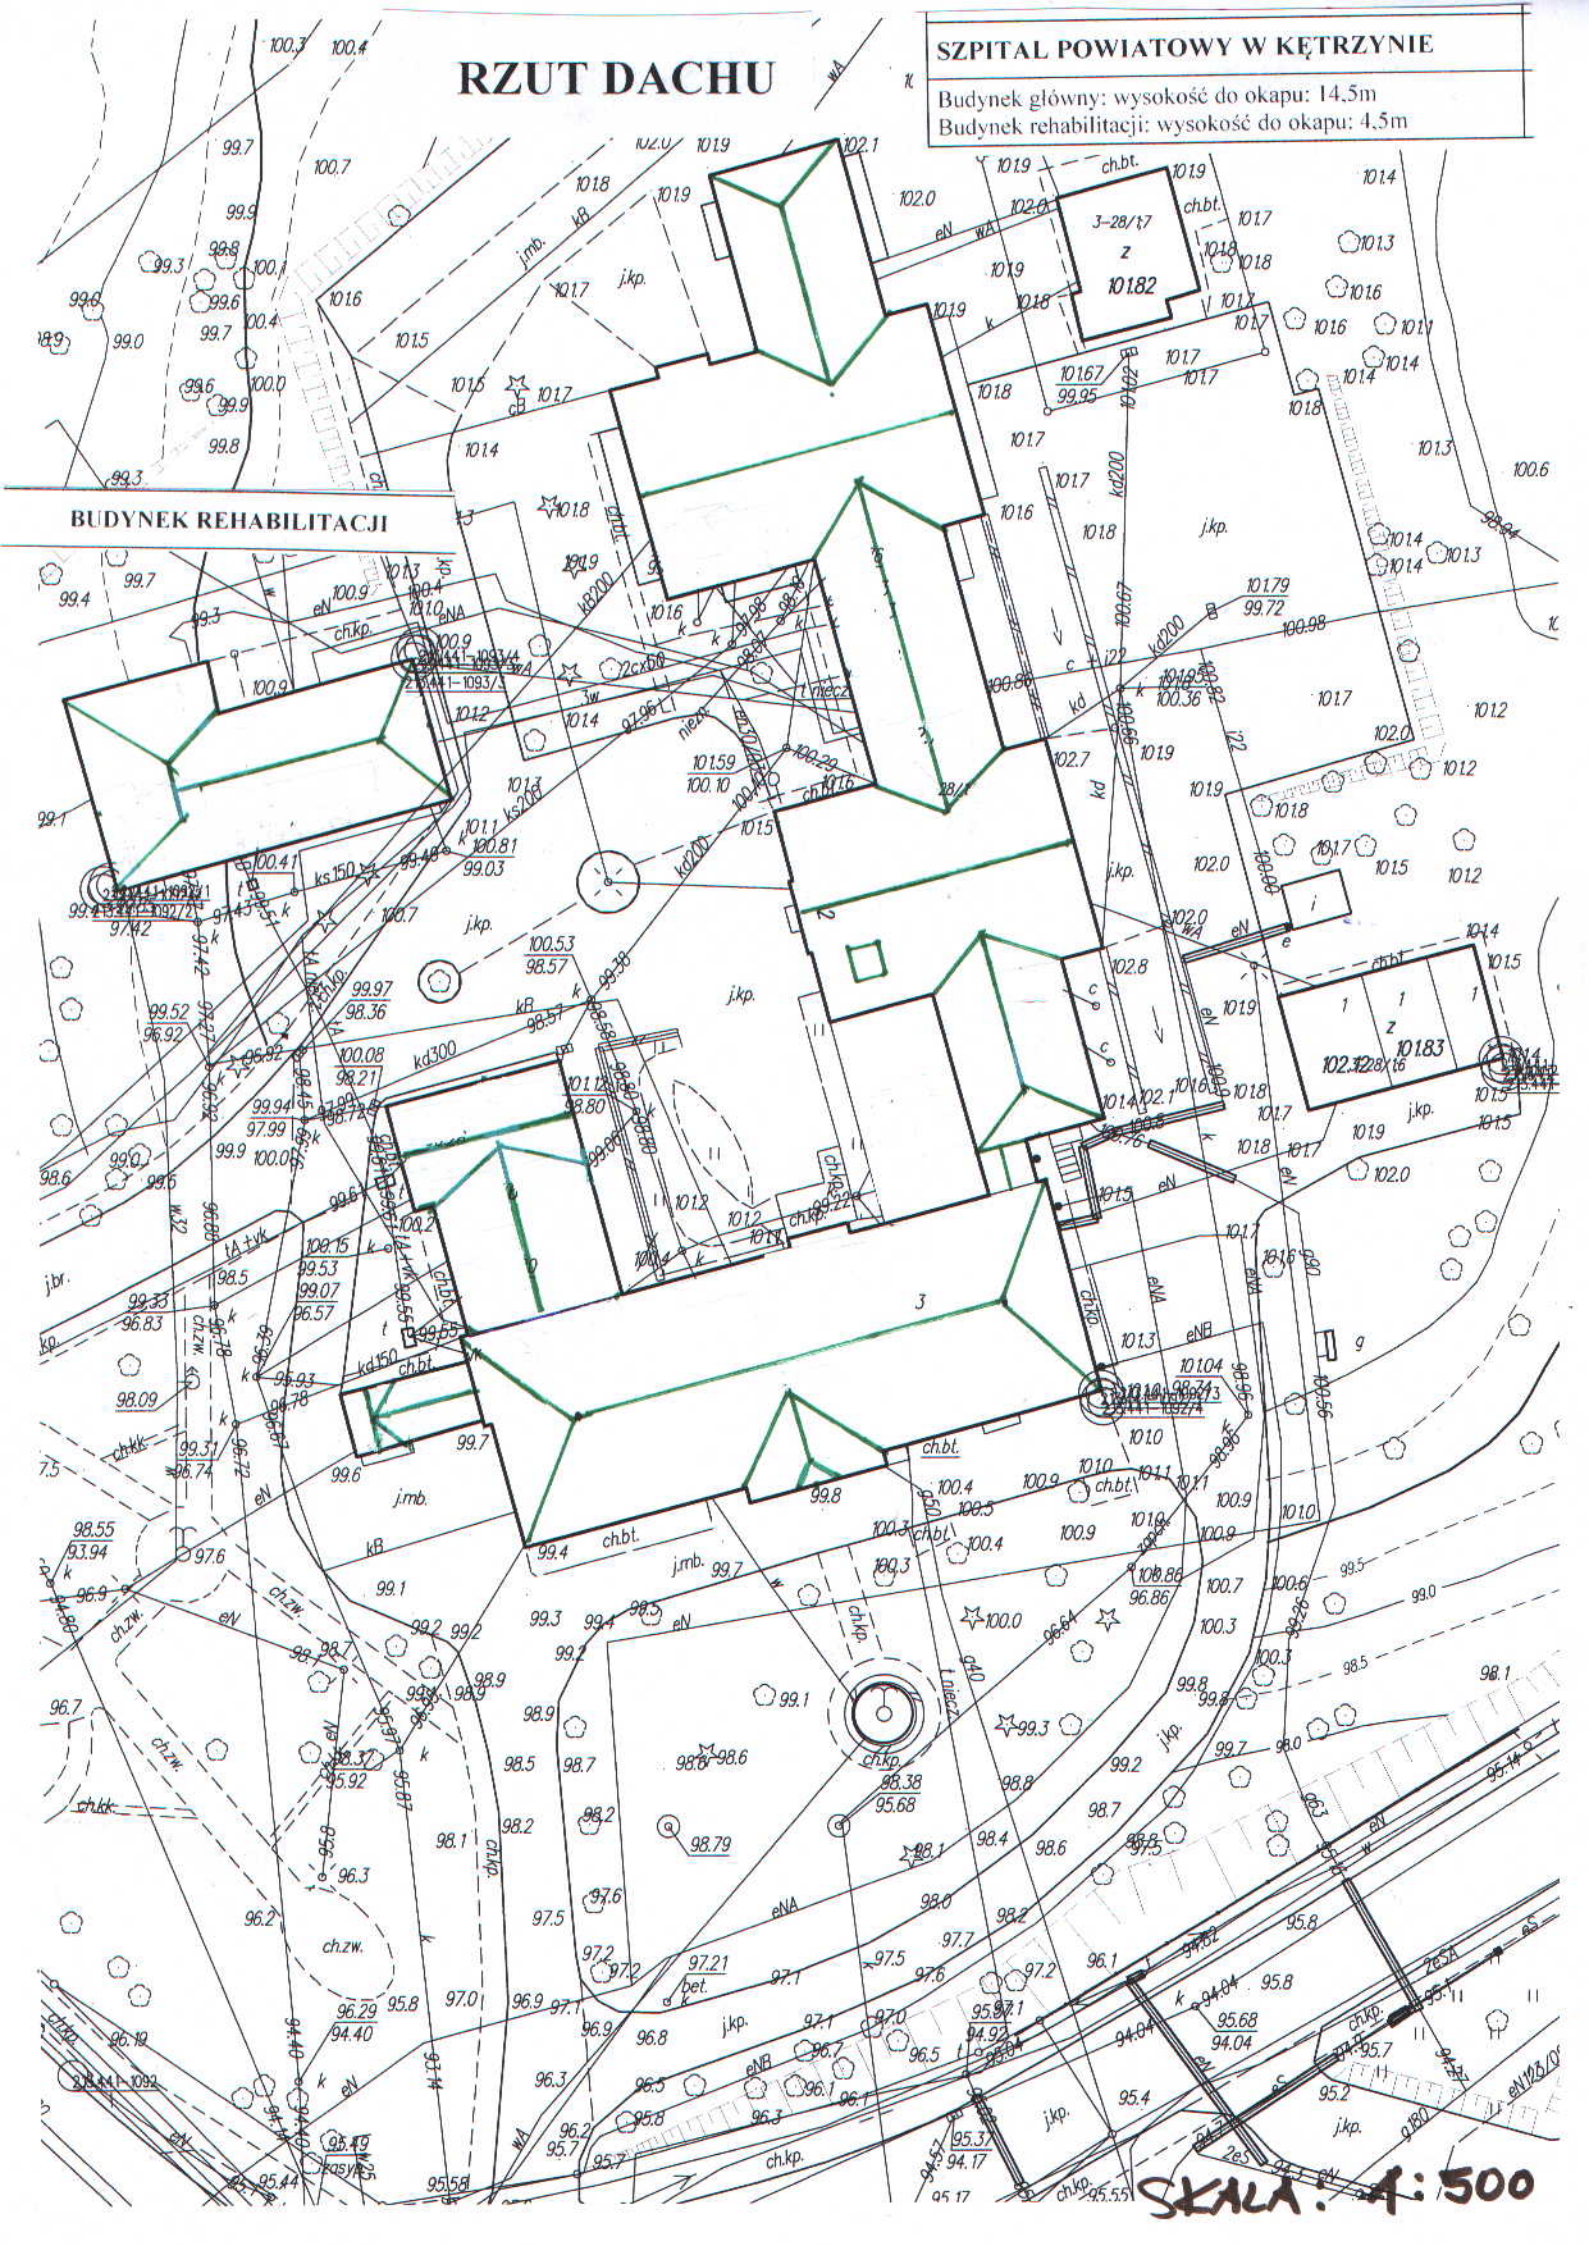

SKALA: 1:500