

Oświadczam, że treść niniejszej mapy jest zgodna z treścią mapy zasadniczej - identyfikator ewidencyjny materiału zasobu - operatu technicznego P.2808.2015.218


SZKIC ORIENTACJI



Skala 1: 25000

MAPA DO CEŁÓW PROJEKTOWYCH
skala 1: 500

Ketrzyn ul. Budowlana
nazwa nieruchomości:
280801_1 Ketrzyn
identyfikator i nazwa jednostki ewidencyjnej:
280801_L0004 Obwód 4
identyfikator i nazwa obszaru ewidencyjnego:
SG-POD.6640.1.134.2015
nazwa i adres biurowy wykonawcy:
UKłady współrzędnych prostokątnych płaskich: 2000
Układ wysokości: Kruskal'60
Mapa numeryczna
Oznaczenie granic obszaru, który był przedmiotem aktualizacji
Obliczenie granic służebnościami gruntowymi nie było ustalane
Mapę wykonał: Zenon Demianuk
Numer świadectwa uprawnień: 1167

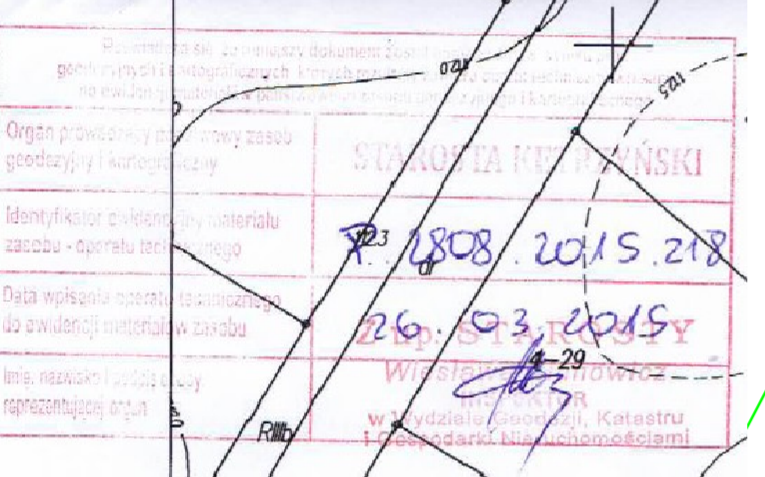

LEGENDA:

- ZAKRES INWESTYCJI OBJĘTEJ WNIOSEM
- ZAKRES DZIAŁEK PRZEZNACZONYCH DO OGRANICZONEGO SPOSOBU KORZYSTANIA Z NIERUCHOMOŚCI
- ist. granice własności
- granice własności działek po podziałach
- zjazdy
- utwardzenie terenu
- projektowana sieć kanalizacji deszczowej
- projektowana sieć kanalizacji sanitarnej
- projektowane przyłącze wodociągowe (wymiana w/g stanu z inwentaryzacji)
- projektowana sieć kanalizacji telekomunikacyjnej
- projektowana sieć energetyczna oświetleniowa
- projektowana sieć energetyczna - przebudowa kolidzi
- projektowane rury osłonowe na sieci energetycznej
- o projektowane oprawy oświetleniowe
- x istniejąca sieć energetyczna do likwidacji
- x istniejąca sieć telekomunikacyjna do likwidacji
- x istniejąca sieć wodociągowa do likwidacji

Pracownia Projektowo-Konsultingowa
Drogi i Mostów "DROMOS" sp. z o.o.
Nazwa i adres obiektu:
Budowa ulicy Budowlanej w Ketrzynie

Projekt zagospodarowania terenu

Projektant: mgr inż. Krzysztof Nakoneczny
upr. 0801/OL
Sprawdzający: mgr inż. Ryszard Stankiewicz
upr. Nr 1038/OL
Data: maj 2015r.

Skala: 1:500
Nrys: 1