



Przekrój daszkowy

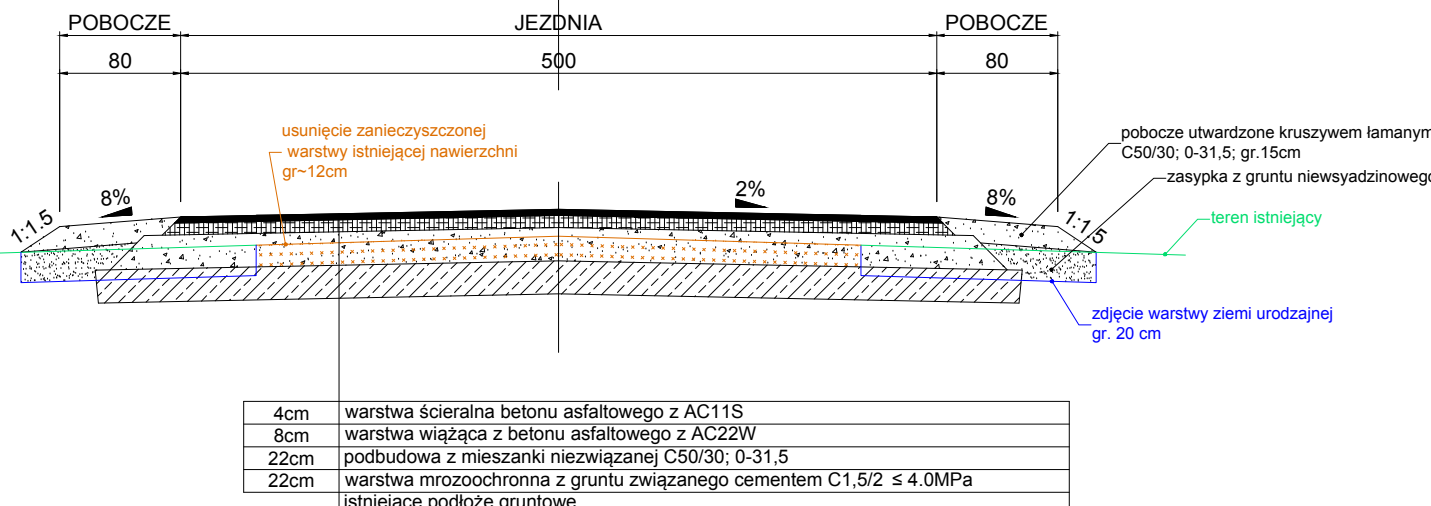


Spadek jednostronny

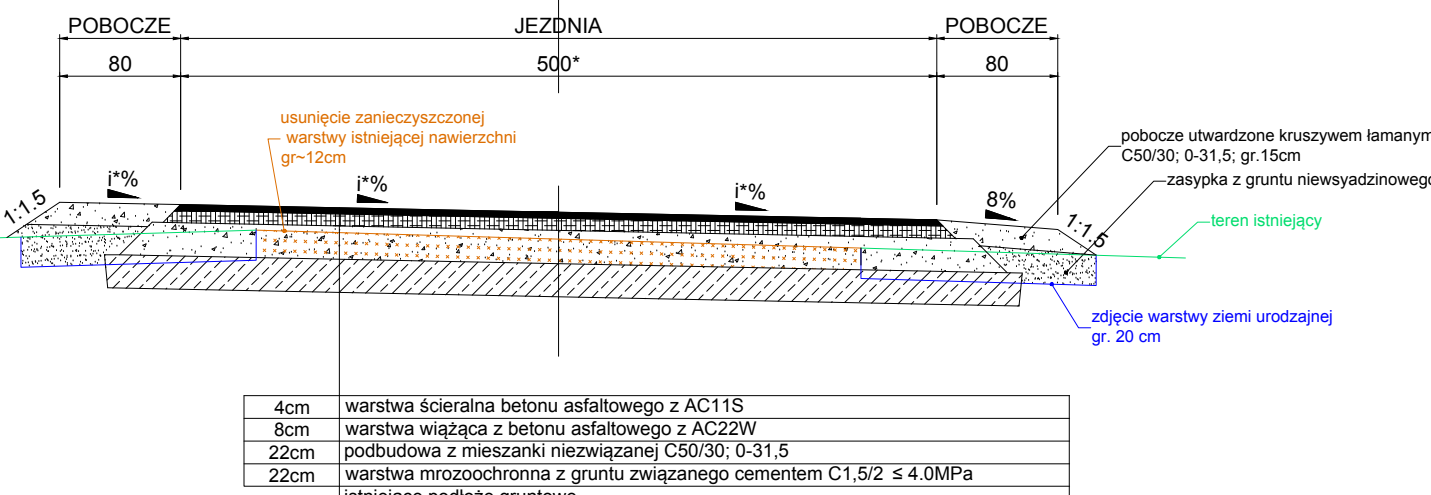

* - szerokość jezdni oraz pochylenie poprzeczne zmienne w obrębie łuków kołowych
zgodnie z planem

Przekrój zjazdów

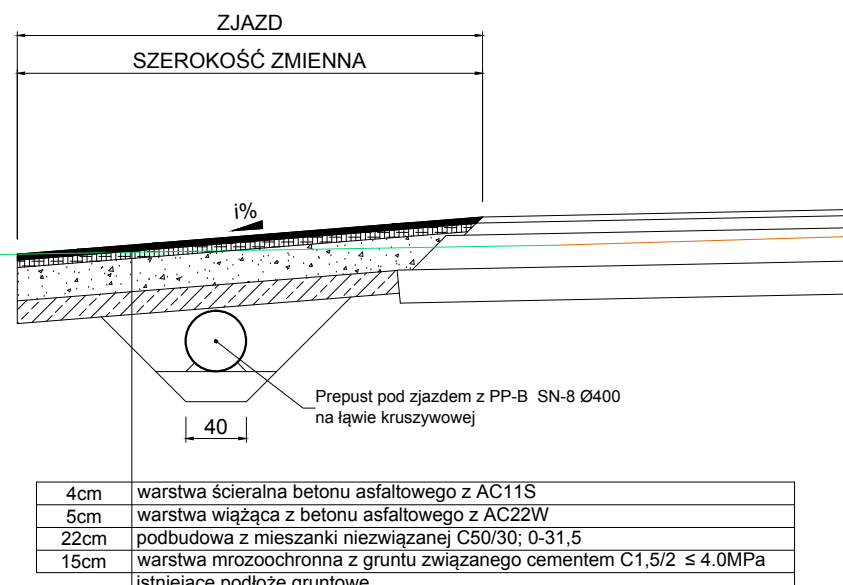

Inwestor: Powiat Kętrzyński Plac Grunwaldzki 1, 11-400 Kętrzyn		Jedn. proj.: PRI Budomar, ul. Jagiełły 24, 11-500 Giżycko, email: budomar1@wp.pl, tel. 602 478 902	
Nazwa inwestycji: Przebudowa drogi powiatowej nr 1701N Garbno - Skandawa			
Tytuł rysunku: Przekroje normalne			
Projektant branża drogowa: mgr inż. Maria Gołębiowska upr. nr WAM/0141/POOD/14		Skala: 1:500	
Asystent proj.: mgr inż. Mariusz Walasek upr. nr SUW-97/93		Data: 12-2017	
Asystent proj.: mgr inż. Marcin Gołębiowski		Nr rysunku: 20	