Ul. Willowa

Przekrój nr 1
Ul. Willowa
od km 0 + 6,64 do km 0 + 164,12

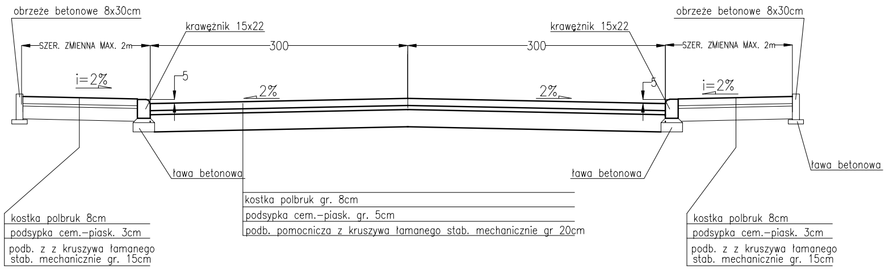

Przekrój nr 2
Ul. Willowa
od km 0 + 164,12 do km 0 + 359,95

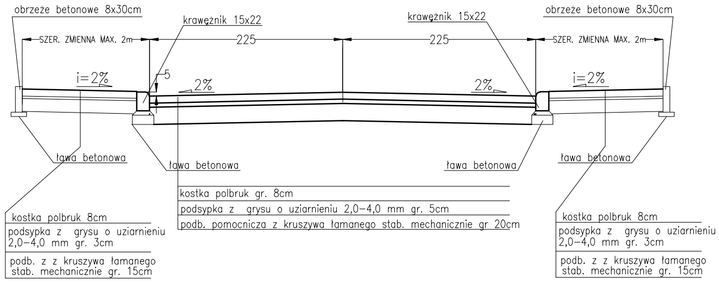

Przekrój nr 3
Ul. Willowa
zjazdy do posesji

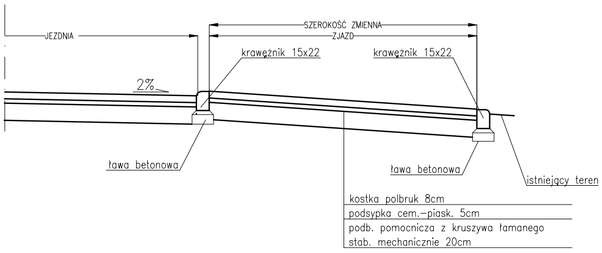

Ul. Słoneczna

Przekrój nr 1
Ul. Słoneczna
od km 0 + 0,00 do km 0 + 144,25

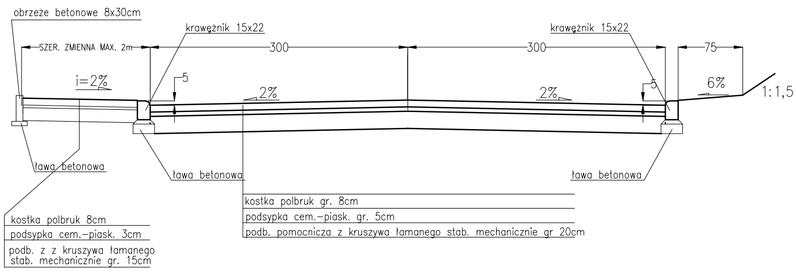

Przekrój nr 2
Ul. Słoneczna
zjazdy do posesji

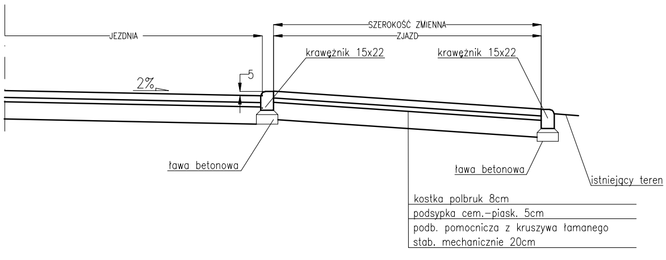

Inwestor: Zarząd Dróg Wojewódzkich ul. Patrowskiego 28b, 10-602 Olsztyn	Jedn. proj.: PRI BUDOMAR ul. Jagiełły 24, 11-500 Giżycko tel.(087)428-12-79	
Temat: Przebudowa ulic na terenie miasta Kętrzyn poł. w gminie Kętrzyn, powiat kętrzyński		
Tytuł rys.: Przekroje normalne		
Projektant: Jerzy Romanek upr. bud. nr SUW 67/90		Skala 1:50
Asystent proj.: mgr inż. Mariusz Walasek upr. bud. nr SUW 97/93		Data: X.2009
Sprawdził: mgr inż. Leszek Michalek upr. bud. nr 80/79/OL		Rys. nr
Asystent proj.: mgr inż. Jolanta Duda	Asystent proj.: mgr inż. Maria Iwanowska	

Branża drogowa