Ul. Pomorska

Przekrój nr 1
Ul. Pomorska
od km 0 + 0,00 do km 0 + 039,87

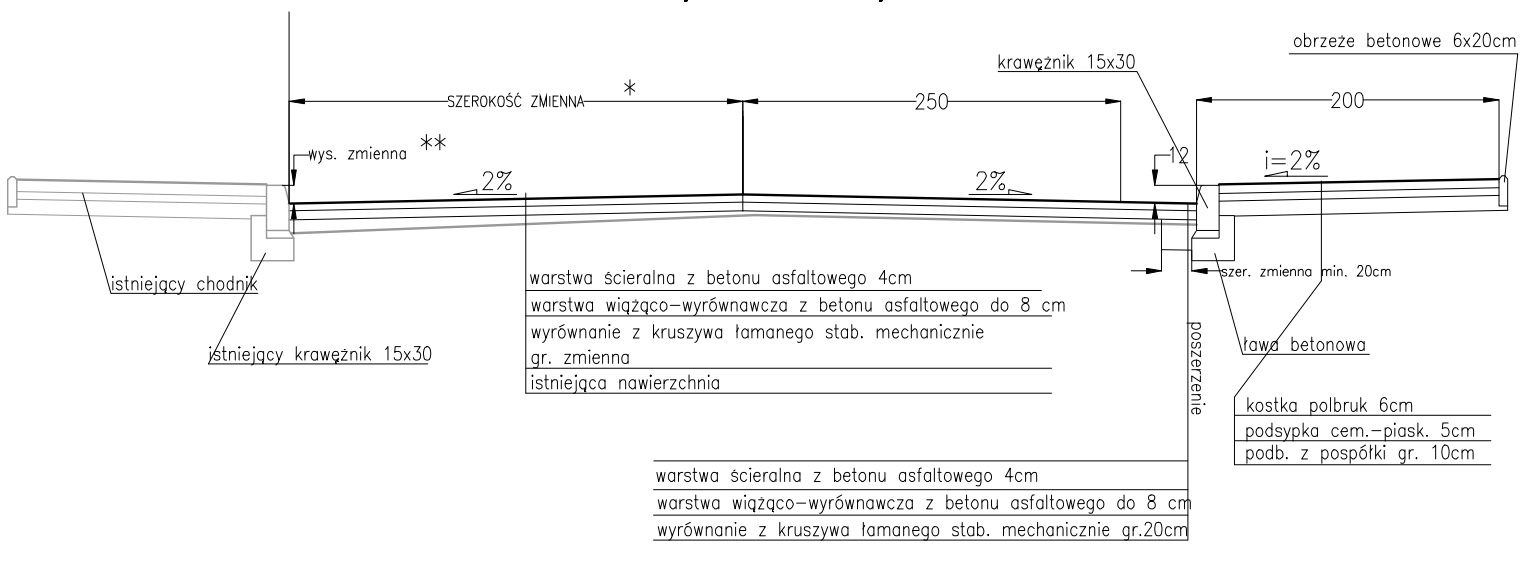

* szerokość jezdni dostosowana do istniejących krawężników
** wysokość krawężnika należy kształtować względem lewej strony jezdni: na zjazdach do 5cm na pozostałym odcinku do 12cm

Przekrój nr 2
Ul. Pomorska
od km 0 + 039,87 do km 0 + 310,68

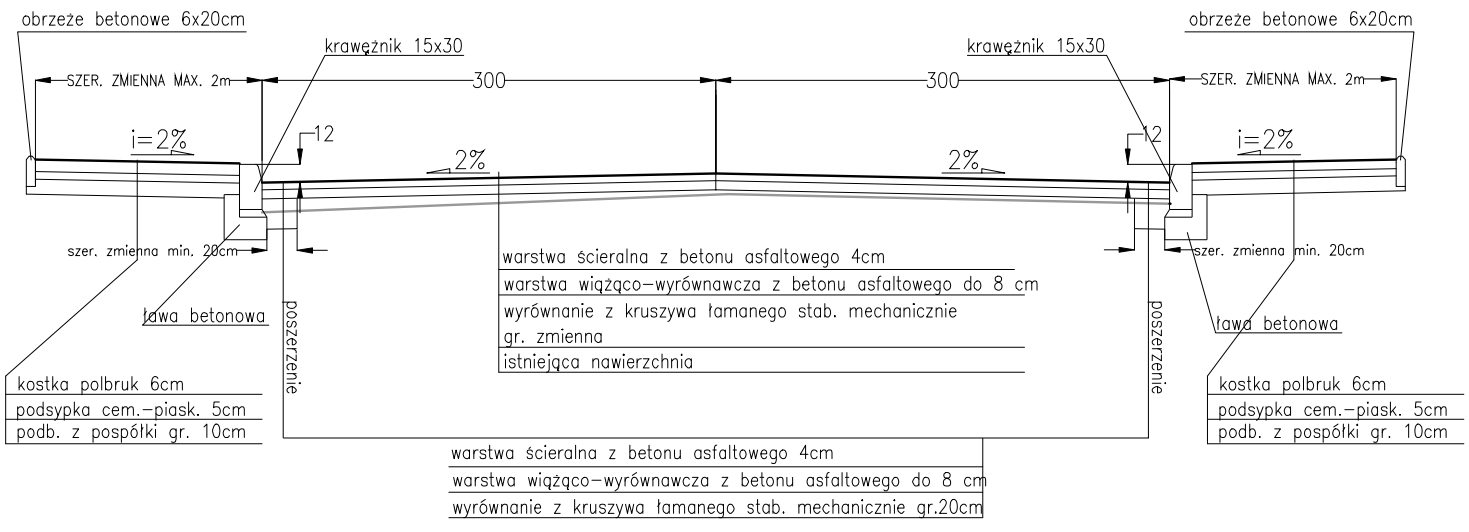

Przekrój nr 3
Ul. Pomorska
zjazdy do posesji

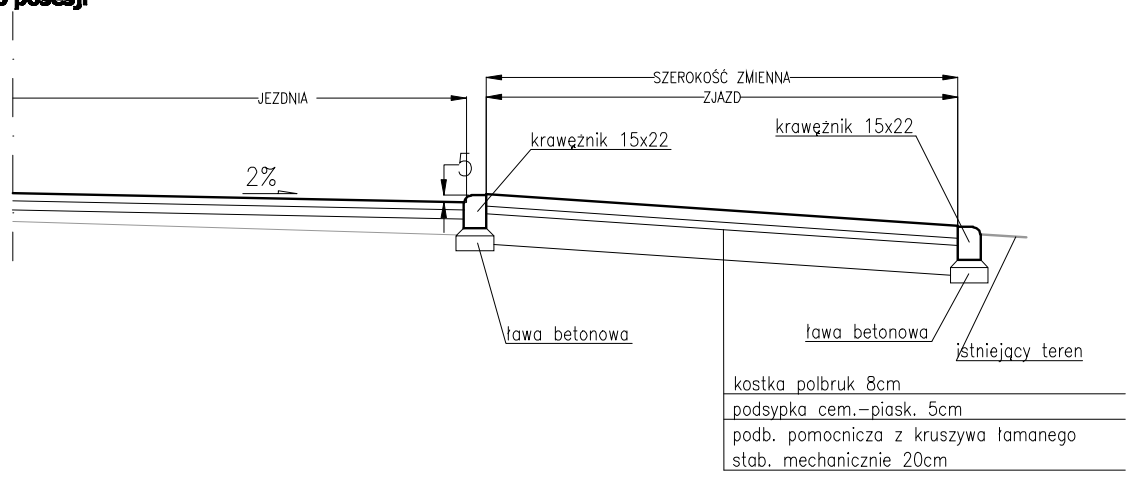

Ul. Henryka Sienkiewicza

Przekrój nr 1
Ul. Henryka Sienkiewicza
od km 0 + 0,00 do km 0 + 299,75

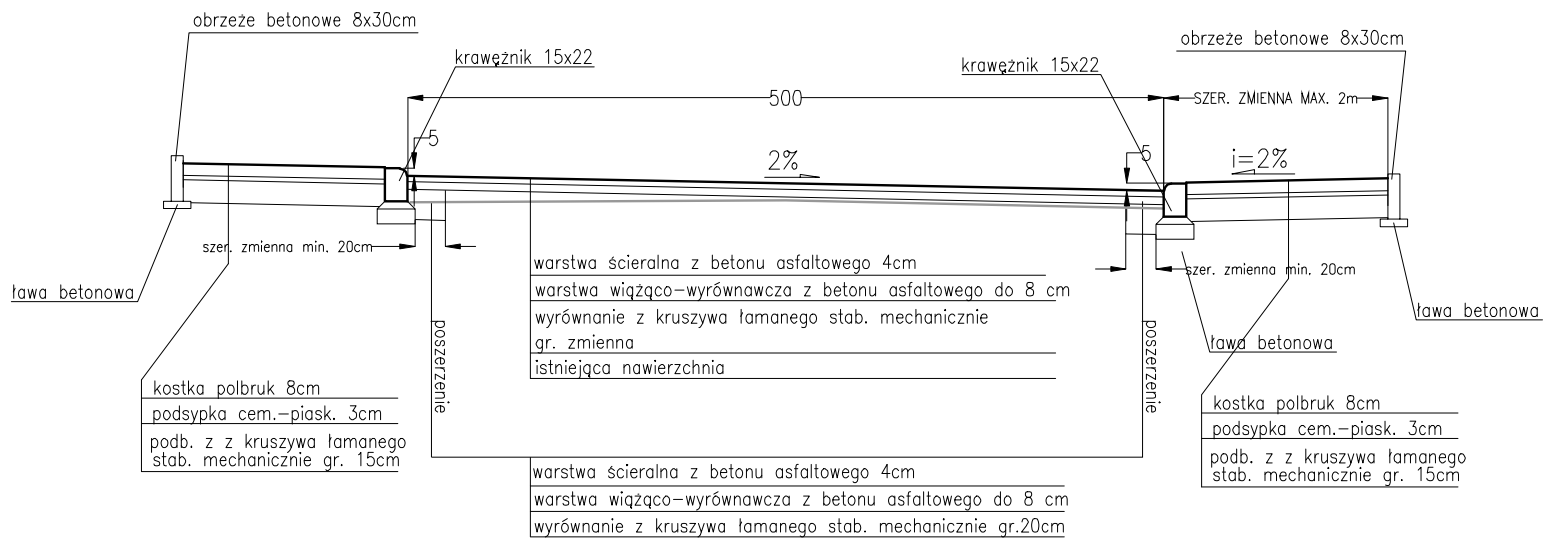

Przekrój nr2
Ul. Pomorska
od km 0 + 309,04 do km 0 + 352,97

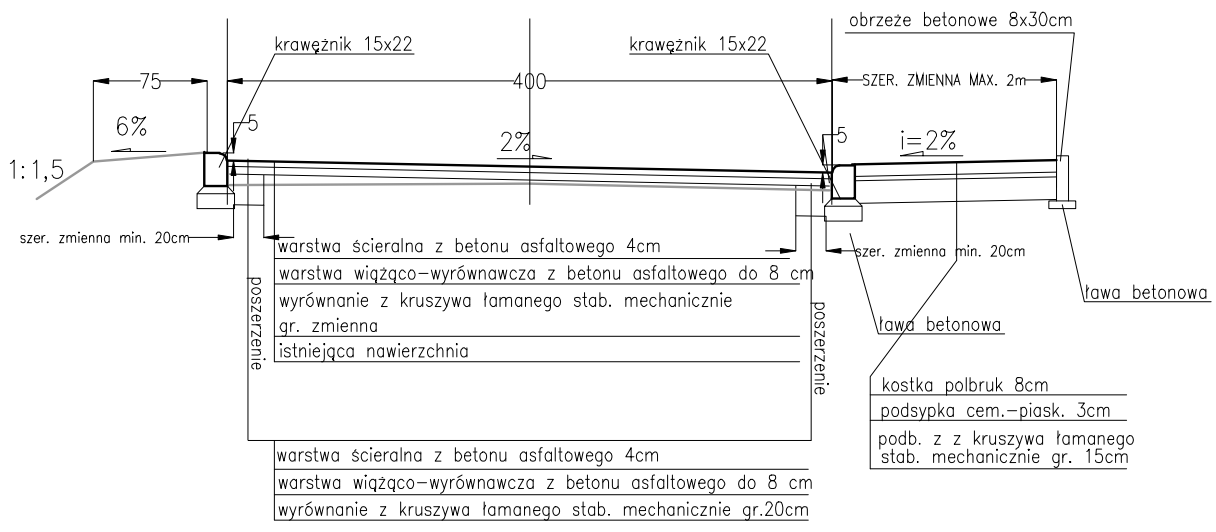

Przekrój nr 3
Ul. Henryka Sienkiewicza
zjazdy do posesji

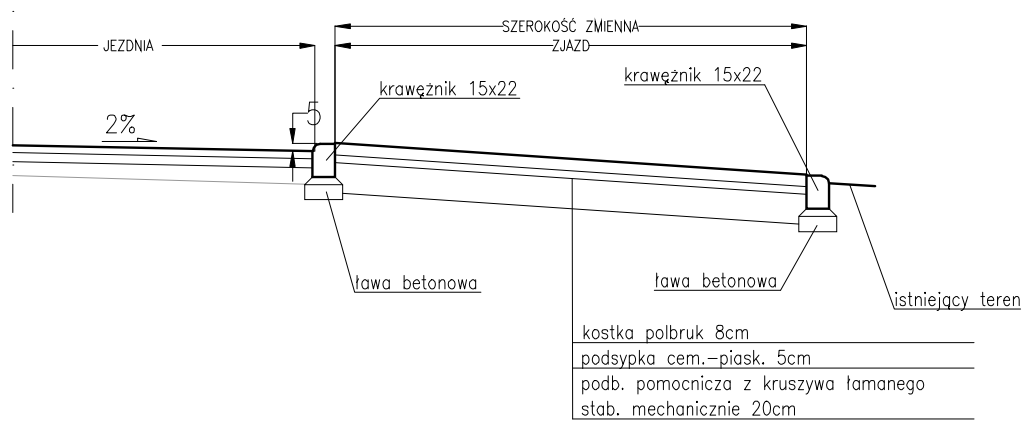

Inwestor: Zarząd Dróg Wojewódzkich ul. Pstrowskiego 28b, 10-602 Olsztyn	Jedn. proj.: PRI BUDOMAR ul. Jagiełły 24, 11-500 Giżycko tel.(087)428-12-79	
Temat: Przebudowa ulic na terenie mista Kętrzyn poł. w gminie Kętrzyn, powiat kętrzyński		
Tytuł rys.: Przekroje normalne		
Projektant: Jerzy Romanek upr. bud. nr SUW 67/90		Skala 1:50
Asystent proj.: mgr inż. Mariusz Walasek upr. bud. nr SUW 97/93		Data: X.2009
Sprawdził: mgr inż. Leszek Michalak upr. bud. nr 80/79/OL		Rys. nr
Asystent proj.: mgr inż. Jolanta Duda	Asystent proj.: mgr inż. Maria Iwanowska	

Barwa oryginał