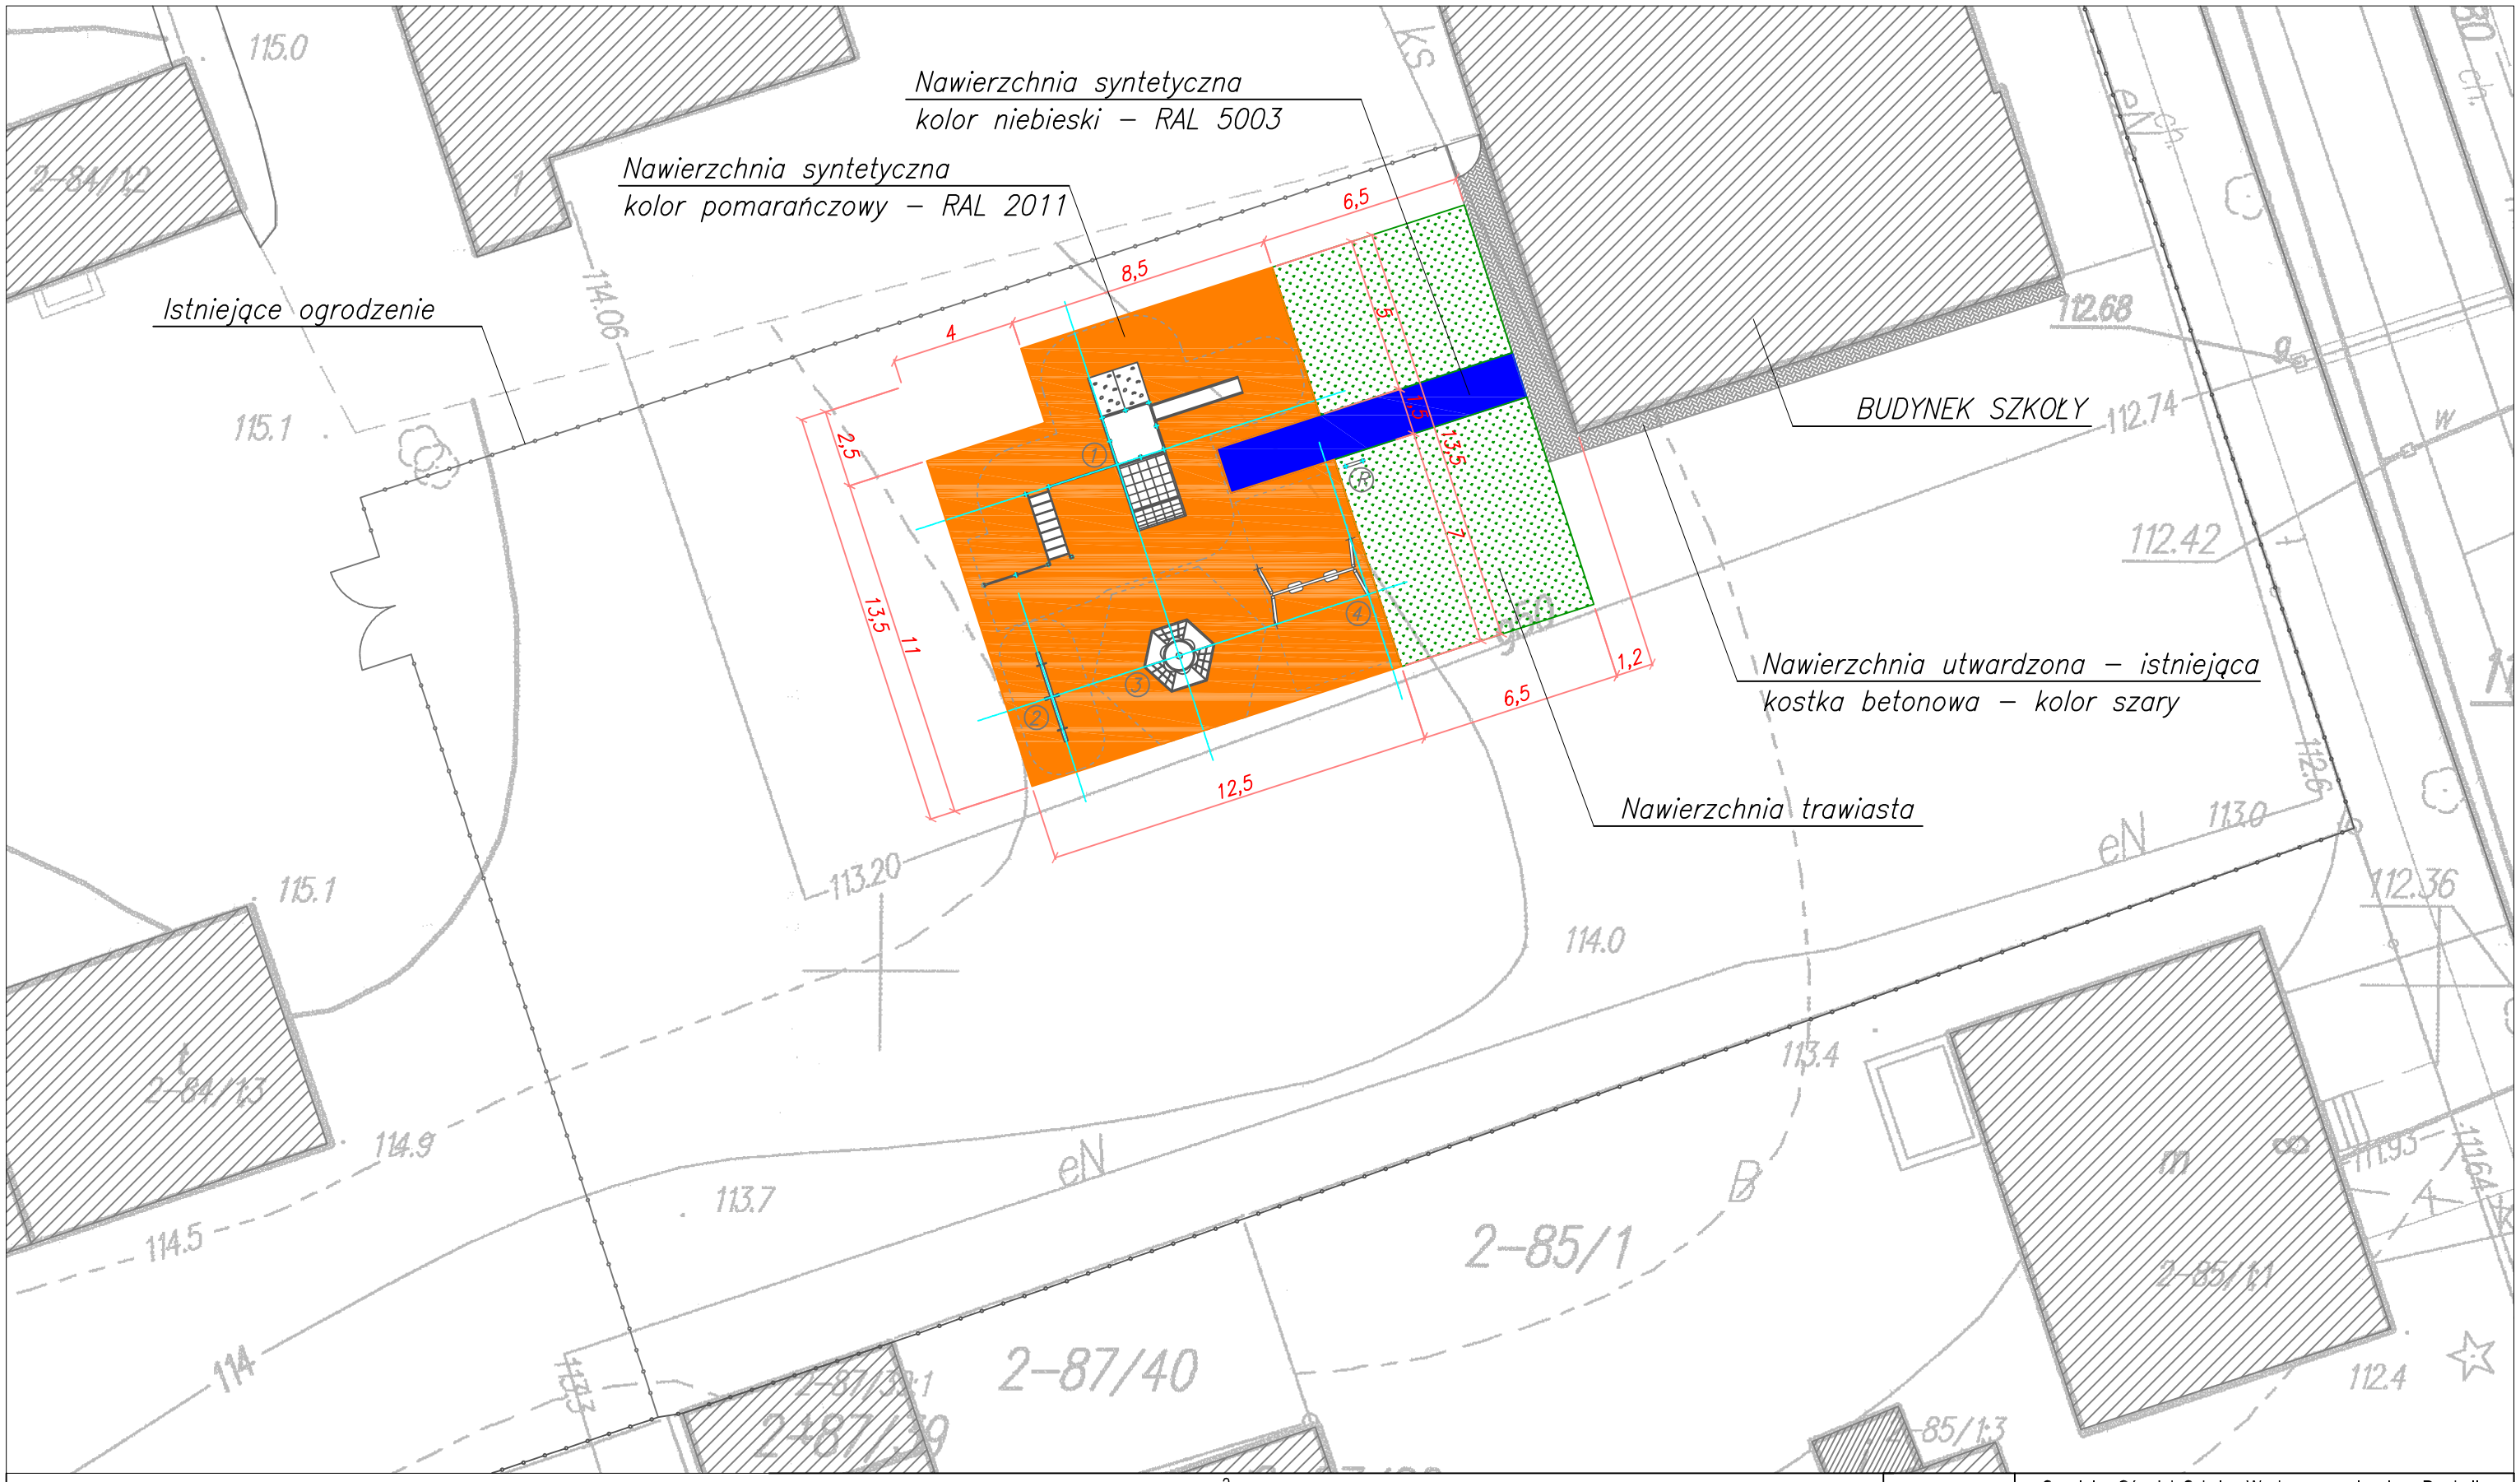

LEGENDA

Plac zabaw dla dzieci

1. Zestaw zabawowy "Karolina"	1 szt.
2. Huśtawka "Ważka"	1 szt.
3. Linarium widokowe	1 szt.
4. Huśtawka podwójna wahadłowa	1 szt.
R Regulamin Placu zabaw	1 szt.

Syntetyczna nawierzchnia placu zabaw - P = 168,5m^2

kolor pomarańczowy - RAL 2011 - P = 153,5m^2

kolor niebieski - RAL 5003 - P = 15m^2

wys. upadkowa < 1,5 m

Obrzeże nawierzchni bezpiecznej - L = 65m

krawężnik betonowy 100x30x6cm, fazowany

Nawierzchnia zielona - P = 78m^2

rekultywacja trawników istniejących

Lokalizacja	Specjalny Ośrodek Szkolno-Wychowawczy im. Jana Pawła II ul. Krasickiego 7, 11-440 Reszel	
Temat	*Projekt zagospodarowania terenu urządzeniami zabawowymi dla dzieci* PROJEKT	
Inwestor	Starostwo Powiatowe w Kętrzynie Plac Grunwaldzki 1, 11-400 Kętrzyn	
Projektant	*mgr inz arch. A. ZDZIEBKO*	*upr.bud.nr13/99*
Asystent	*arch. M. MILINKOVIĆ*	–
LIPIEC 2010	Skala: 1 : 200	MIRO/D/robocze/aranzacje/lanek_cz/reszel_radosna Nr rys.: 3

P.P.U. "Wood-Play" zastrzega sobie wszelkie prawa do ochrony praw autorskich na podstawie Ustawy z dnia 04.02.1994r o prawie autorskim i prawach pokrewnych (Dz. u. nr 28 poz. 83) a zwłaszcza art. 78 i 79 tejze ustawy.