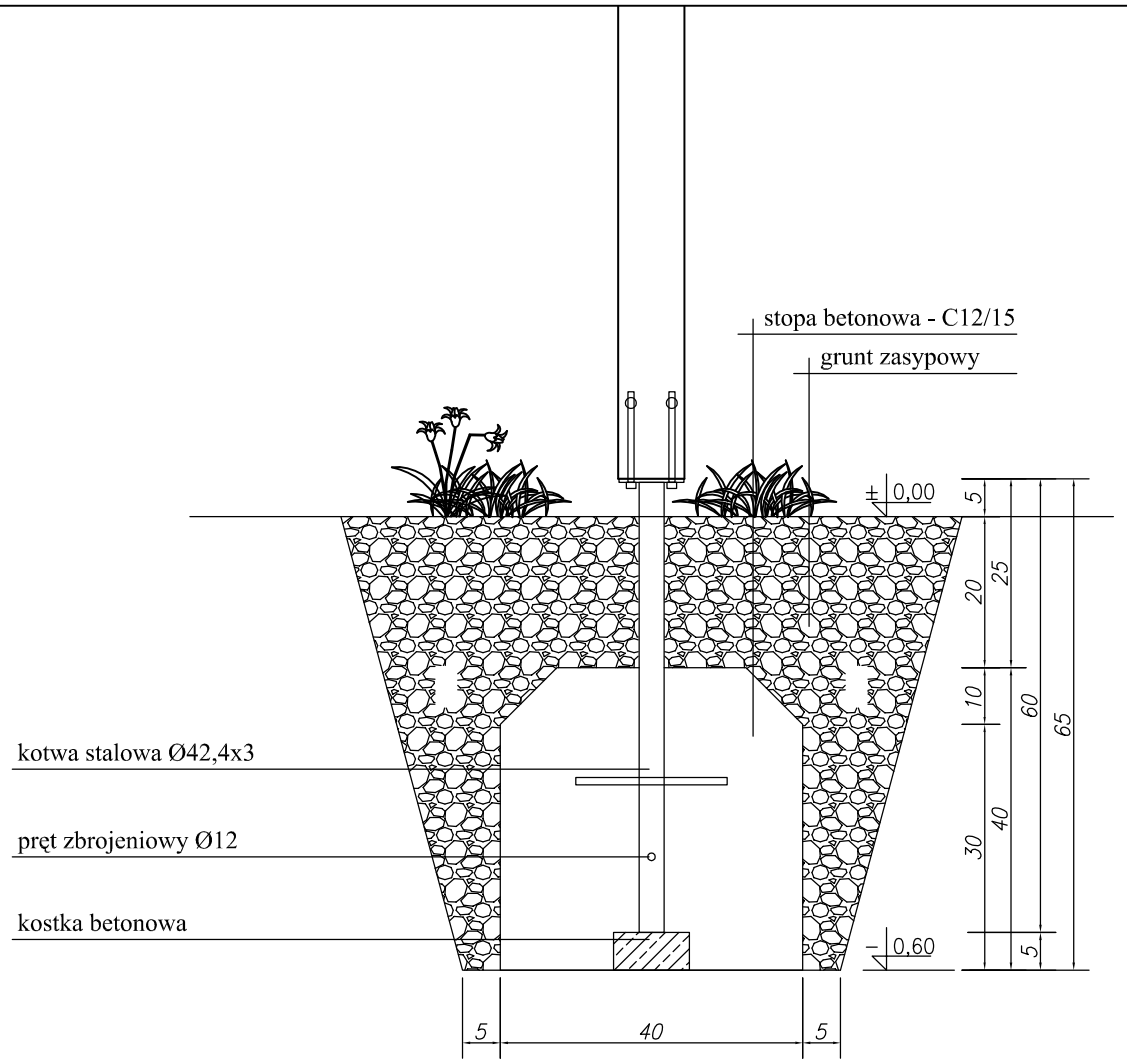

FUNDAMENT DLA NAWIERZCHNI TRAWIASTEJ

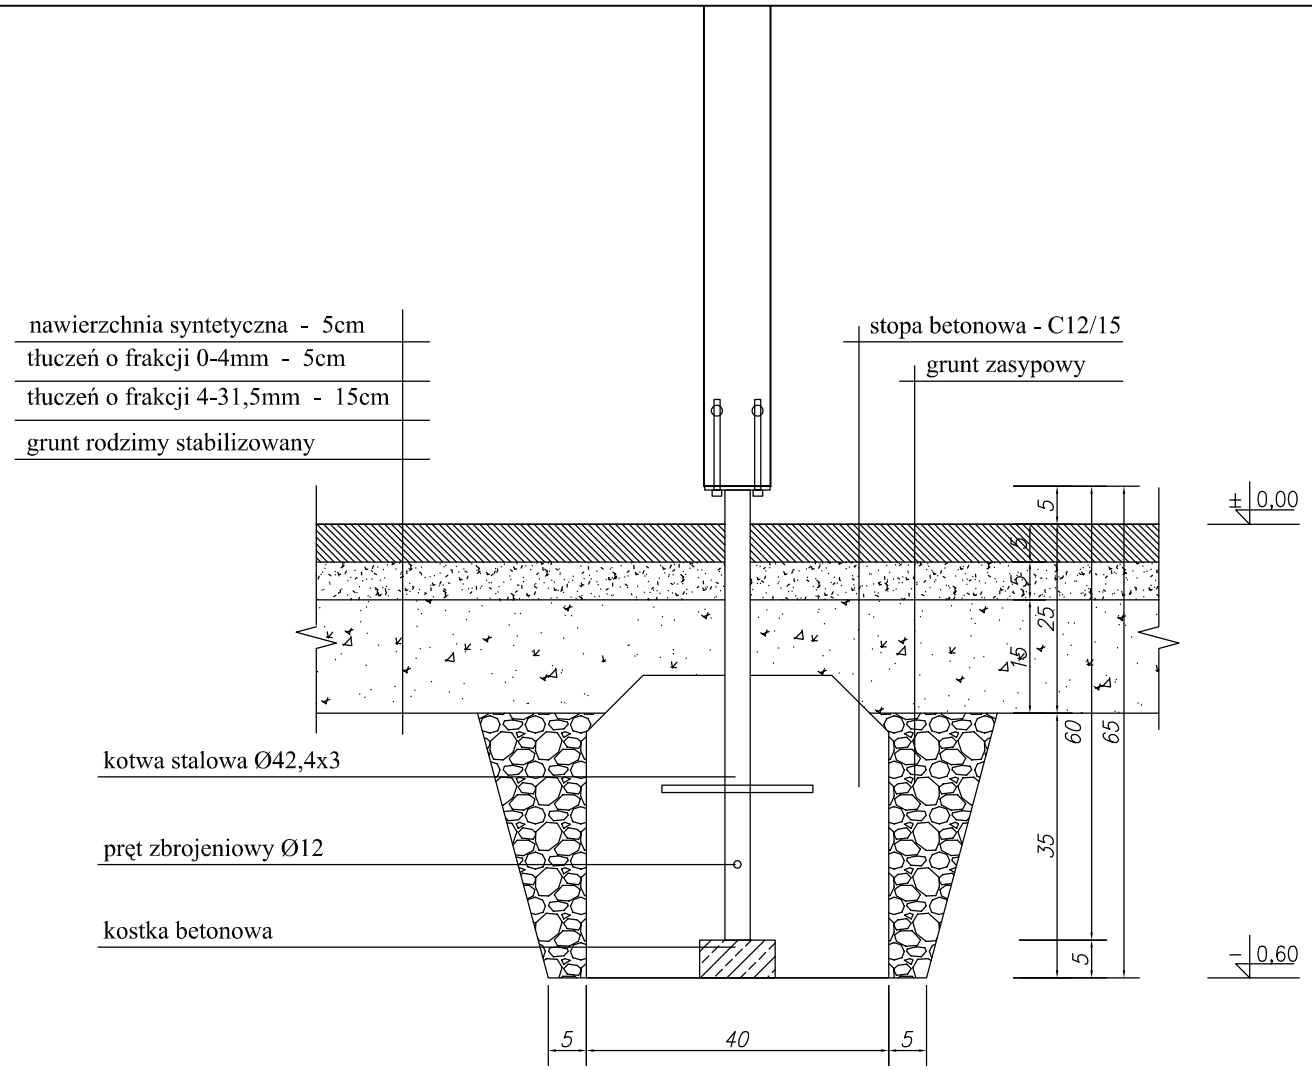

FUNDAMENT DLA NAWIERZCHNI SYNTETYCZNEJ

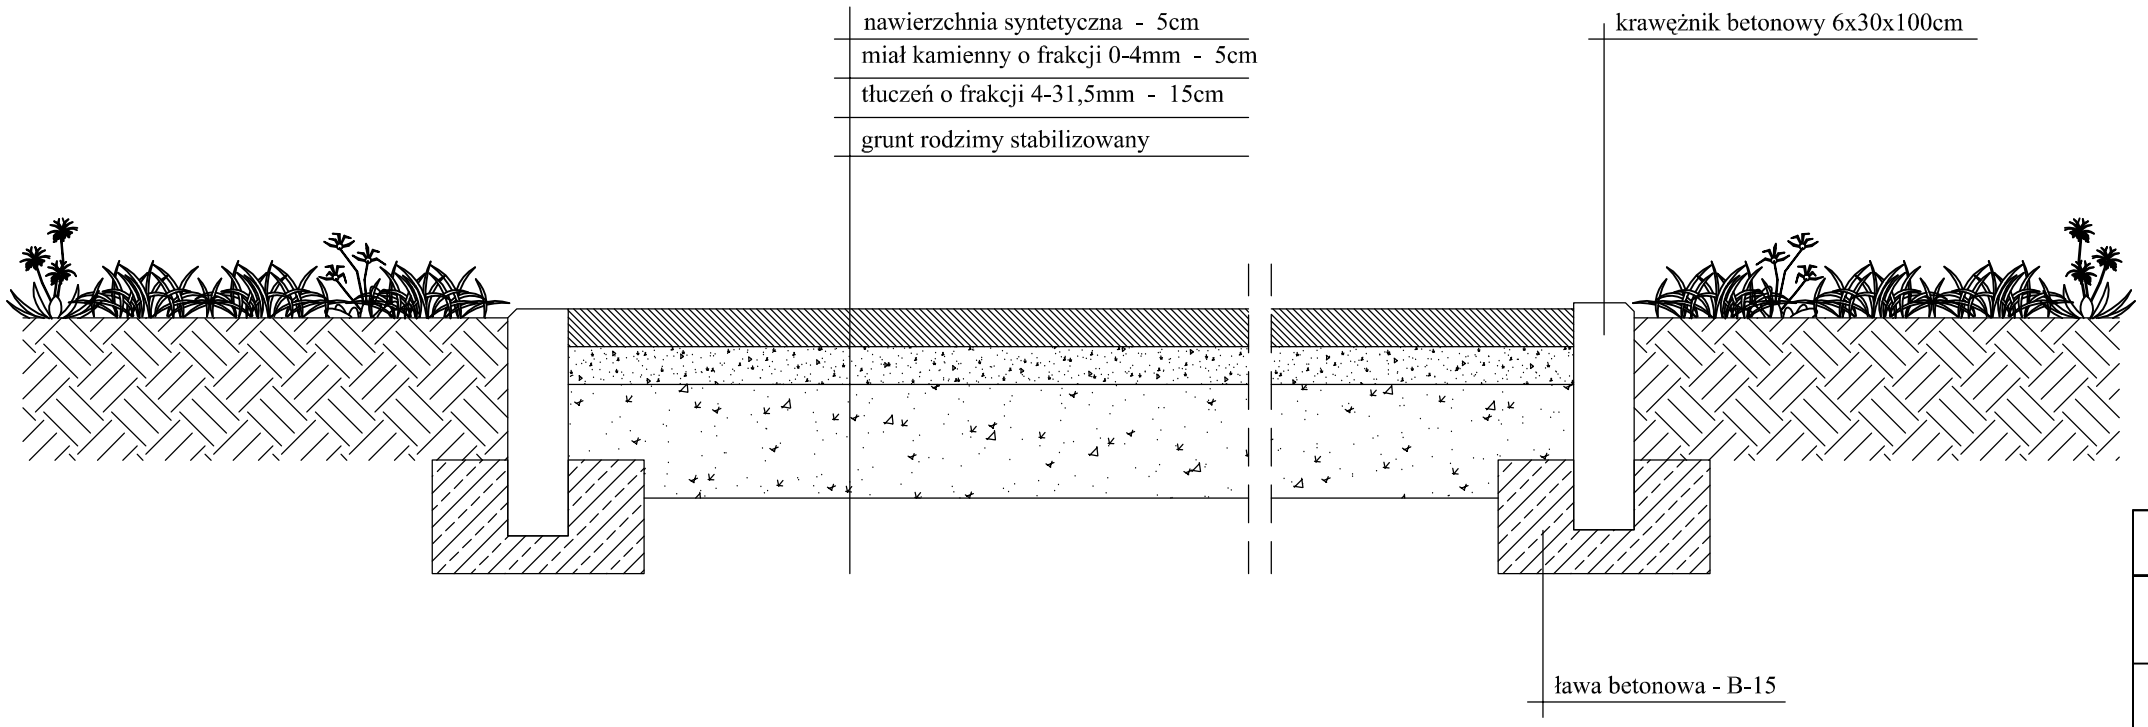

PRZEKRÓJ PRZEZ NAWIERZCHNIE PLACU ZABAW

Lokalizacja	Specjalny Ośrodek Szkolno-Wychowawczy im. Jana Pawła II ul. Krasickiego 7, 11-440 Reszel	
Temat	*Projekt zagospodarowania terenu urzadzeniami zabawowymi dla dzieci i młodzieży* PRZEKROJE	
Inwestor	Starostwo Powiatowe w Kętrzynie Plac Grunwaldzki 1, 11-400 Kętrzyn	
Projektant	*mgr inz arch. A. ZDZIEBKO*	*upr.bud.nr13/99*
Asystent	*arch. M. MILINKOVIĆ*	–
LIPIEC 2010	Skala: 1 : 10	MIRO/D/robocze/aranzacje/jarek_cz/reszel_radosna Nr rys.: 5

P.P.U. "Wood-Play" zastrzega sobie wszelkie prawa do ochrony praw autorskich na podstawie Ustawy z dnia 04.02.1994r o prawie autorskim i prawach pokrewnych (Dz. u. nr 28 poz. 83) a zwłaszcza art. 78 i 79 tejże ustawy.