

Uchwała Nr 1070/2022
Zarządu Powiatu w Kętrzynie
z dnia 26 maja 2022 r.

w sprawie wyrażenia zgody na użyczenie na cele budowlane części nieruchomości położonej w obrębie 3 miasto Kętrzyn, oznaczonej jako działka nr 28/6, dla której prowadzona jest księga wieczysta nr OL1K/00005117/7

Na podstawie art. 32 ust. 2 pkt 3 ustawy z dnia 5 czerwca 1998 r. o samorządzie powiatowym (t.j. Dz. U. z 2022 r. poz. 528), art. 13 ust. 1 ustawy z dnia 21 sierpnia 1997 r. o gospodarce nieruchomościami (t.j. Dz. U. z 2021 r., poz. 1899, zm. z 2021r. poz. 815), § 2 uchwały Nr XX/139/08 Rady Powiatu w Kętrzynie z dnia 29 maja 2008 r. w sprawie ustalenia zasad gospodarowania nieruchomościami wchodzącymi w skład zasobu nieruchomości Powiatu Kętrzyńskiego (Dz. Urz. Województwa Warmińsko-Mazurskiego Nr 95, poz. 1699 zm.: z 2009 r. Nr 110, poz. 1869) – **Zarząd Powiatu w Kętrzynie uchwala, co następuje:**

§ 1

Wyraża się zgodę na użyczenie na cele budowlane części nieruchomości stanowiącej własność Powiatu Kętrzyńskiego, położonej w obrębie 3 miasto Kętrzyn oznaczonej jako działka nr 28/6, dla której prowadzona jest księga wieczysta nr OL1K/00005117/7, w celu ułożenia tymczasowej drogi technicznej z płyt drogowych betonowych do obsługi budowy od 1 lipca 2022 r. do 31 lipca 2023 r. Długość drogi 45 m, szerokość 3,0m.

§ 2

Przebieg tymczasowej drogi technicznej określa załącznik mapowy dołączony do uchwały.

§ 3

Szczegółowy zakres użyczenia części nieruchomości zostanie określony w umowie o użyczeniu nieruchomości.

§ 4

Uchwała wchodzi w życie z dniem podjęcia.

Zarząd Powiatu w Kętrzynie:

- | | | |
|------------------------|---------------------|-------|
| 1. Michał Kochanowski | Starosta Kętrzyński | |
| 2. Andrzej Lewandowski | Wicestarosta | |
| 3. Mirosław Bobrowski | Członek | |
| 4. Alina Janiszewska | Członek | |
| 5. Olga Halina Wanago | Członek | |



Uzasadnienie
do Uchwały Zarządu Powiatu w Kętrzynie
z dnia 26 maja 2022 r.

w sprawie wyrażenia zgody na użyczenie na cele budowlane części nieruchomości położonej w obrębie 3 miasto Kętrzyn, oznaczonej jako działka nr 28/6, dla której prowadzona jest księga wieczysta nr OL1K/00005117/7


Burmistrz Miasta Kętrzyn wystąpił do Zarządu Powiatu w Kętrzynie z prośbą o wyrażenie zgody na udostępnienie terenu działki nr 28/6 obręb 3 miasto Kętrzyn do obsługi budowy ogrodu ekologicznego zgodnie z załączoną mapą. Dostosowanie dojazdu do obsługi budowy oraz przywrócenie do stanu z przed udostępnienia terenu zostanie zrobione w całości przez miasto Kętrzyn.

W związku z powyższym Zarząd Powiatu w Kętrzynie po przeanalizowaniu i zapoznaniu się ze sprawą postanowił udostępnić nieruchomość oznaczoną jako działka nr 28/6 obręb 3 miasto Kętrzyn nieodpłatnie w celu wybudowania tymczasowej drogi technicznej do obsługi budowy ogrodu ekologicznego.



Załącznik do uchwały Nr 1070/2022
 Zarządu Powiatu Kętrzyńskiego
 z dnia 26 września 2022 r.

ZARZĄD POWIATU
 w Kętrzynie
 Pl. Grunwaldzki 1, 11-4000

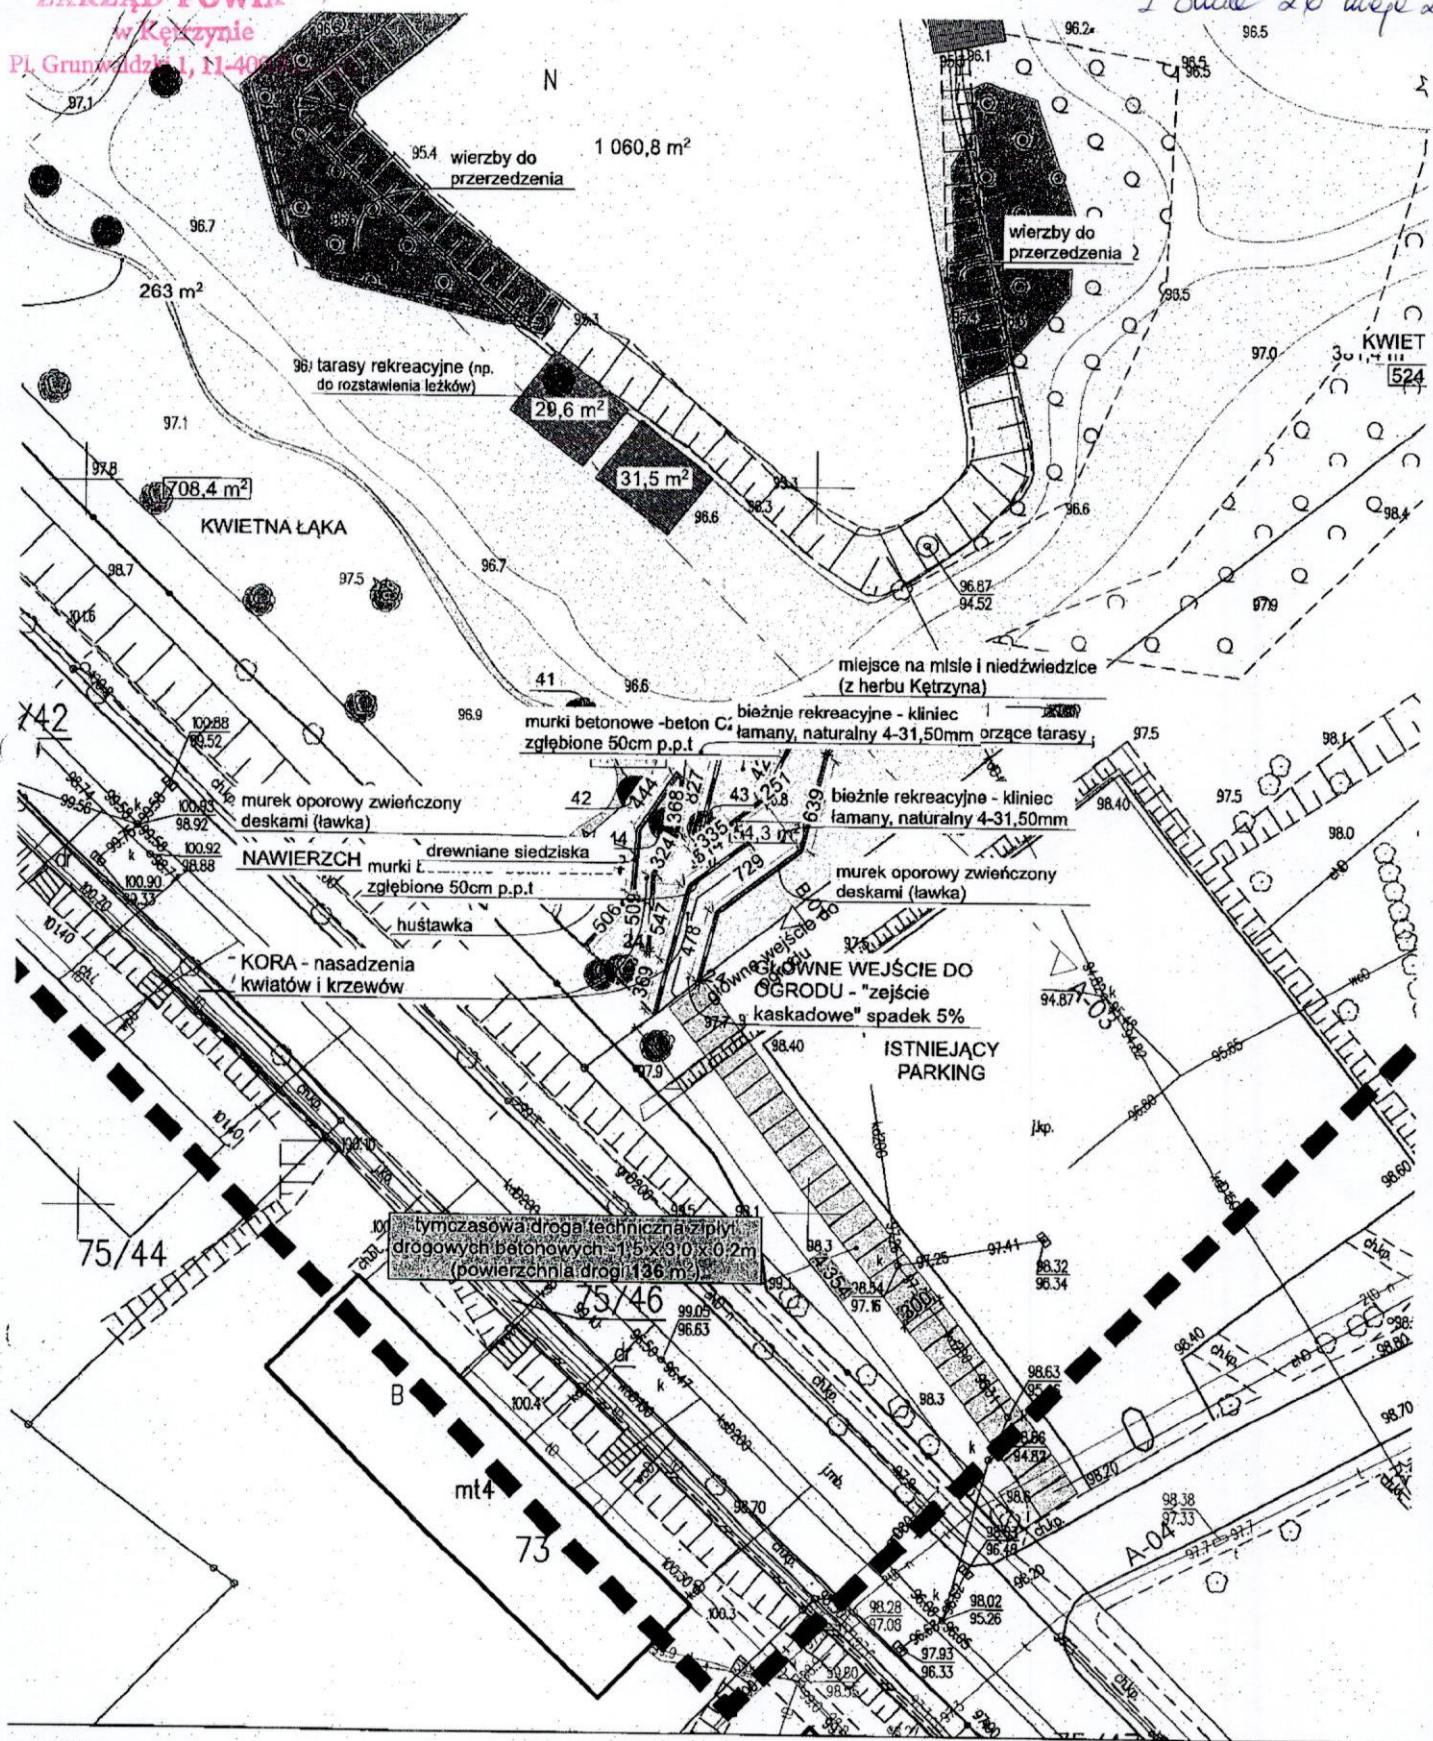

1:500

Droga techniczna

A.01.2

Tytuł projektu: Ogród ekologiczny, Gmina Kętrzyn, obr.3, dz. nr nr 27/2, 28/2	
Faza projektu: Projekt architektoniczny	
Imię i Nazwisko Projektowali: arch. Magdalena Zwolińska arch. Maciej Lemańczyk	Uprawnienie 3/2006/AM 7/MMO/KK/2006
Tytuł rysunku: Droga techniczna	
Skala rysunku: 1:500	Data: 03.2022r.