

PROFIL PODŁUŻNY KOLEKTORA DESZCZOWEGO

Skala 1 : 1000


Kratka sciekowa
ul. Marii Curie-Skłodowskiej

d.96,59

SEPARATOR UNICON
TYP 10/100 h=3.37


Osadnik ϕ 1200
V=1 m³

PROJ. WPUST Z KRĘGÓW
BET. ϕ 50cm Z OSADNIKIEM h=1.0m

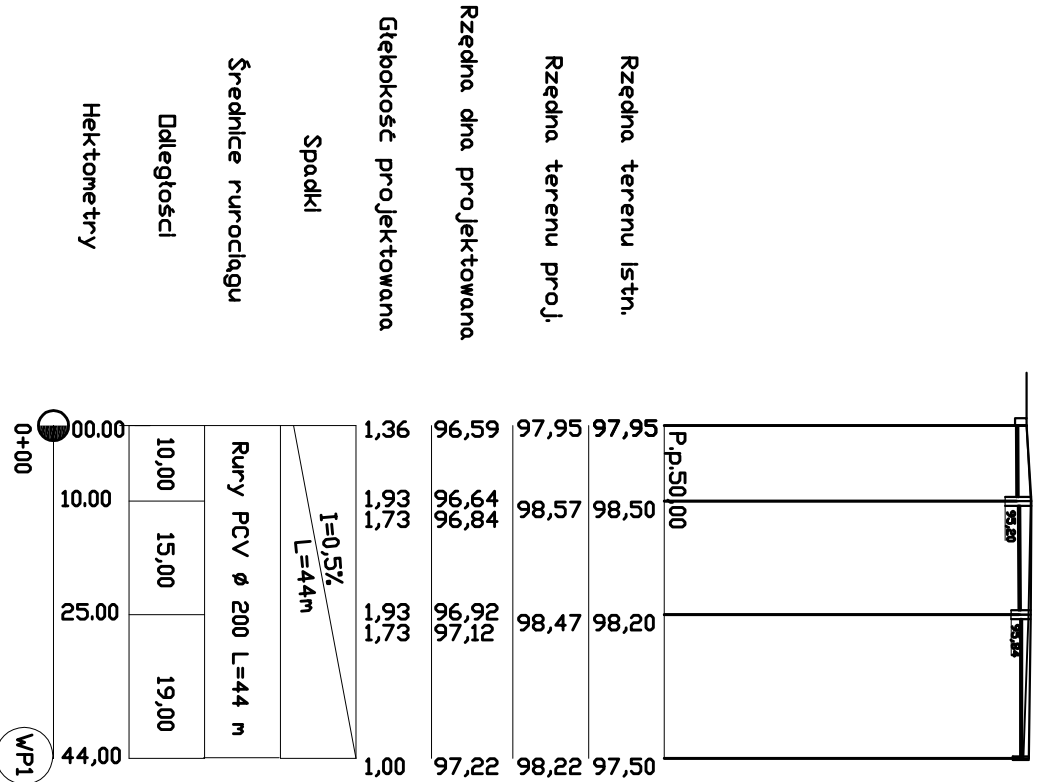

Osadnik ϕ 1200
V=1 m³

PROJ. WPUST Z KRĘGÓW
BET. ϕ 50cm Z OSADNIKIEM h=1.0m

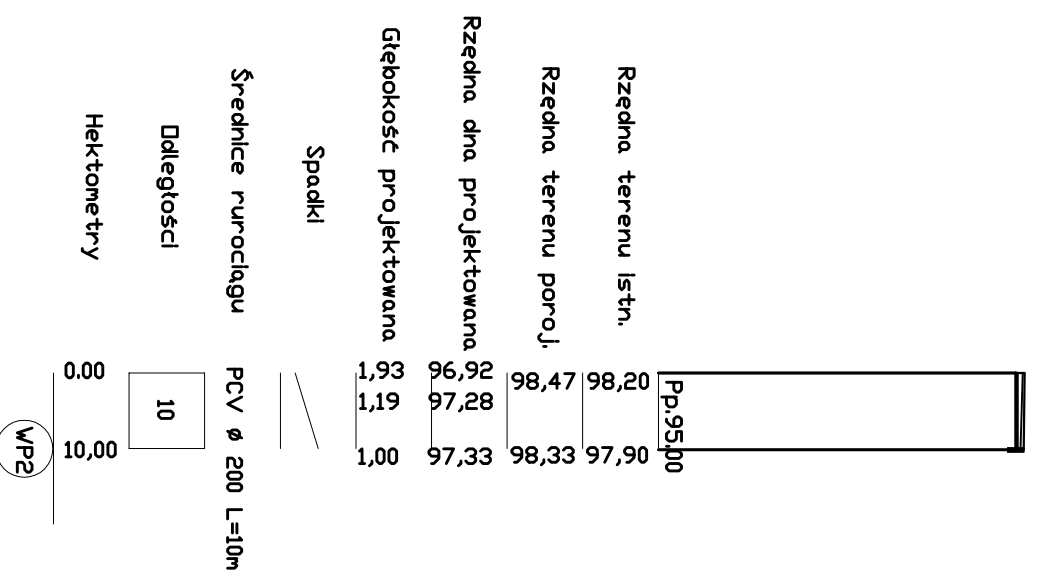

Stadium	P. bud. - Profil podłużny			Nr zlec.	
Obiekt	MIEJSCA PARKINGOWE DLA SAMOCHODÓW OSOBNYCH PRZY SZPITALU POWIATOWYM W KĘTRZYNE UL. MARII CURIE-SKŁODOWSKIEJ			Nr rys.	
Adres	SZPITAL POWIATOWY W KĘTRZYNE 11-400 KĘTRZYŃ			Skala	1:1000
	Imię i nazwisko	Upr. bud	Data	Podpis	
Projektował	mgr JAN ŁOŚ	WZDP W-nr 55/74 WZDP W-nr 74-75	V.2011		
Opracował	inż. ST. CIOŁKOWSKI	64/88/01			