



Parking nr 1

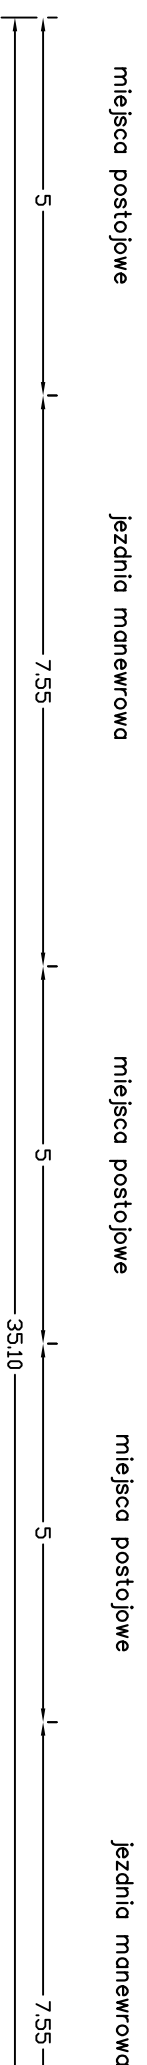

0,5%

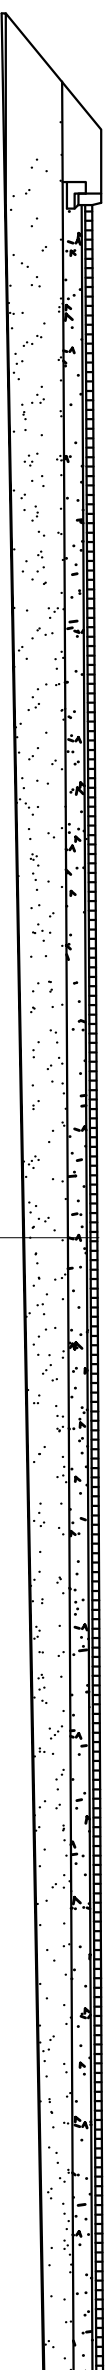

kostka betonowa gr. 8cm
podsypka cem.-piaskowa 1:4 gr. 5cm
podbudowa pomocnicza gr. 25cm - kruszywo tamane stabilizowane mechanicznie
warstwa odszczajajca gr. 25-75 cm
geowłóknina
grunt rodzimy