


PRZEKRÓJ D+D

Budynek Szpitala

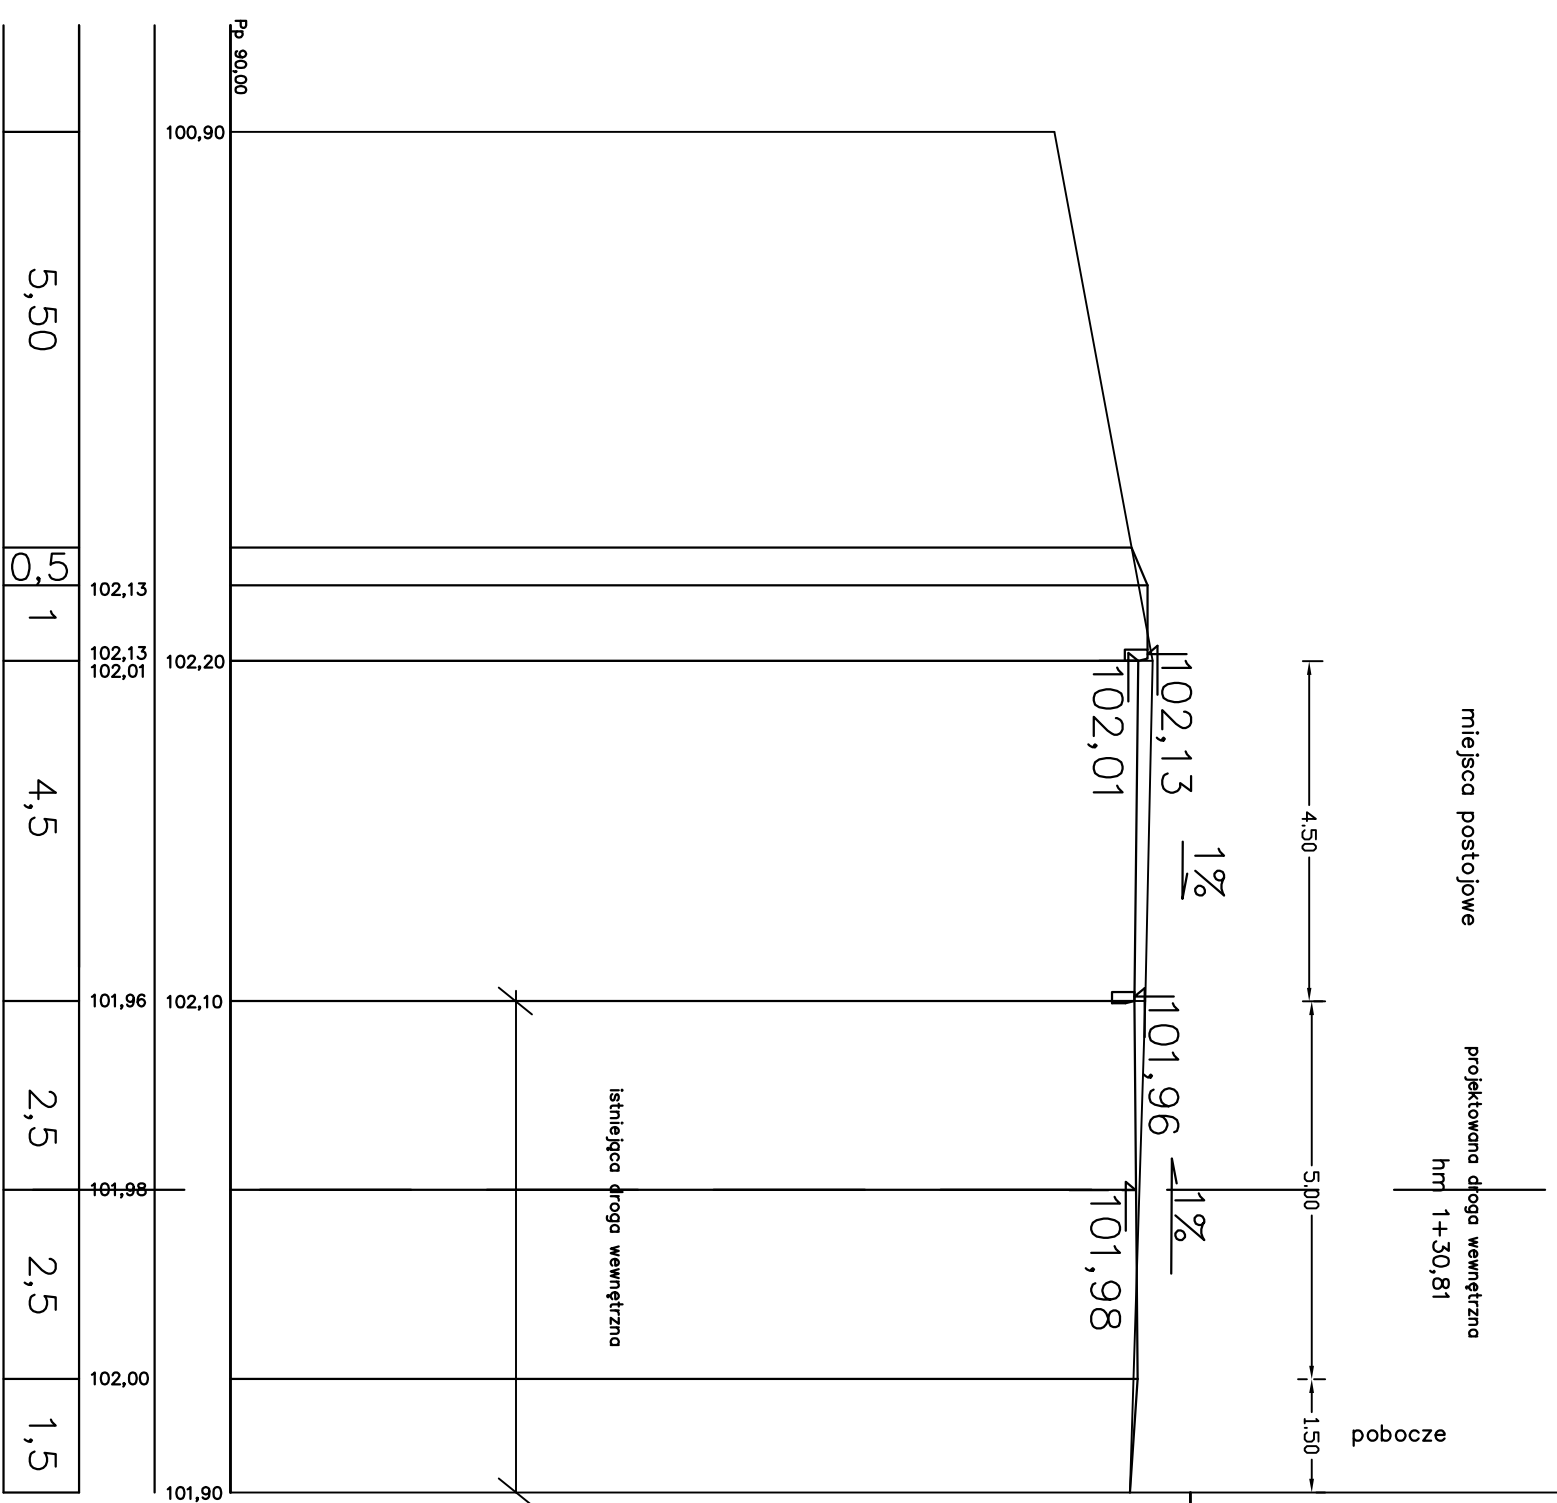

Rzędna terenu istn.

Rzędna terenu proj.

Przekrój normalny D-D				Nr zlec.
Stadium	MIEJSKA PARKINGOWA DLA SAMOCHODÓW OSOBOWYCH PRZY SZPITALU POWIATOWYM W KĘTRZYNIE UL. MARIU CIŁIESKODOWSKIEJ			
Objekt	SZPITAL POWIATOWY W KĘTRZYNIE 11-000 KĘTRZYN			
Adres	Imię i nazwisko			Skala
	mgr JAN ŁOŚ			1:100
Projektował	WZDP W-40a 55/74			Data
	WZDP W-40a 74-75			V.2011
Opracował	Inż. ST. CIOLKOWSKI			Podpis
	648801			