


### PRZEKRÓJ A-A SKALA 1:100

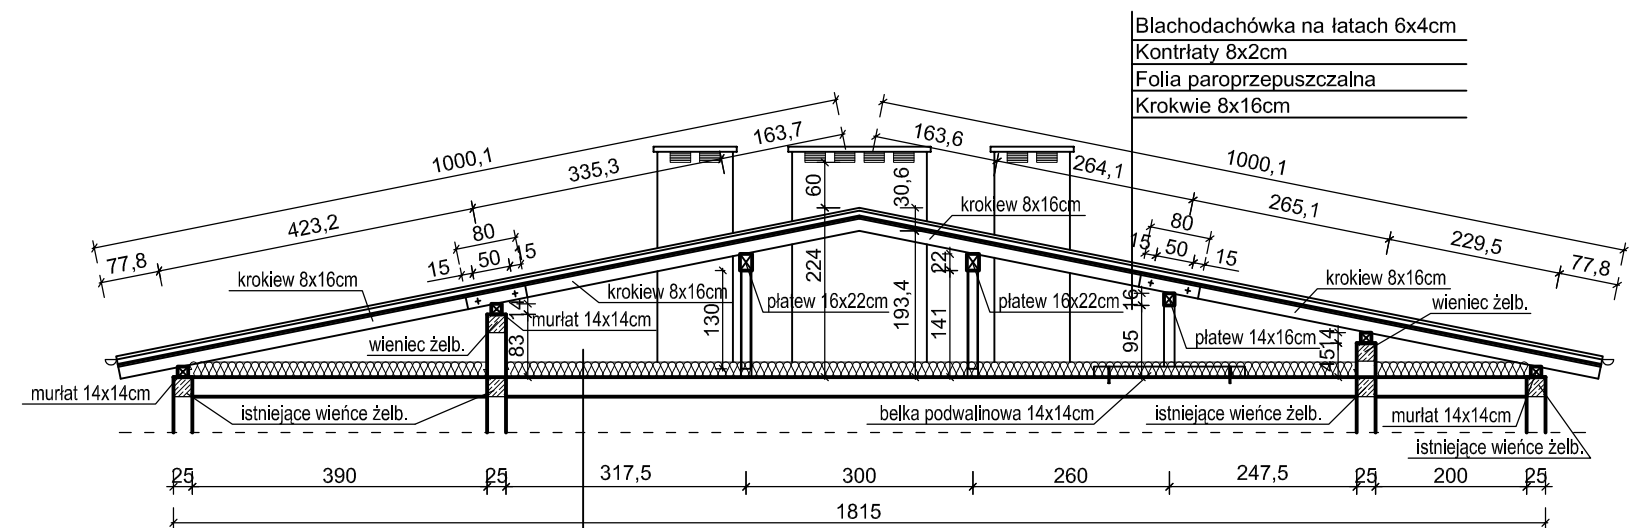

Włna mineralna luzem gr. 20cm  
Istniejący strop Ackermanna  
Tynk 1,5cm

- komin projektowany (w zamian za część komina do rozbiórki)
- część komina do rozbiórki

## Drewno C30

### RZUT WIĘZBY DACHOWEJ

Obiekt	Budynek warsztatów obróbki ręcznej ZSZ w Reszlu.		PODPIS
Adres	Reszel, ul. Wojska Polskiego 3		
Projektant	inż. Eugeniusz Donat	NR UPR. 153/81/OL	
Sprawdzający	mgr inż. Mariusz Donat	NR UPR. WAM/0051/POOK/08	
Skala	Data	Przedmiot	Nr rys.
1:100	06.2009r	Rzut więzby dachowej	1