ABBYY PDF Transformer 2.0 Click here to buy www.ABBYY.com

Przekrój nr 1
ul. Zbożowa cz I
km 0+017,60 – km 0+136,20

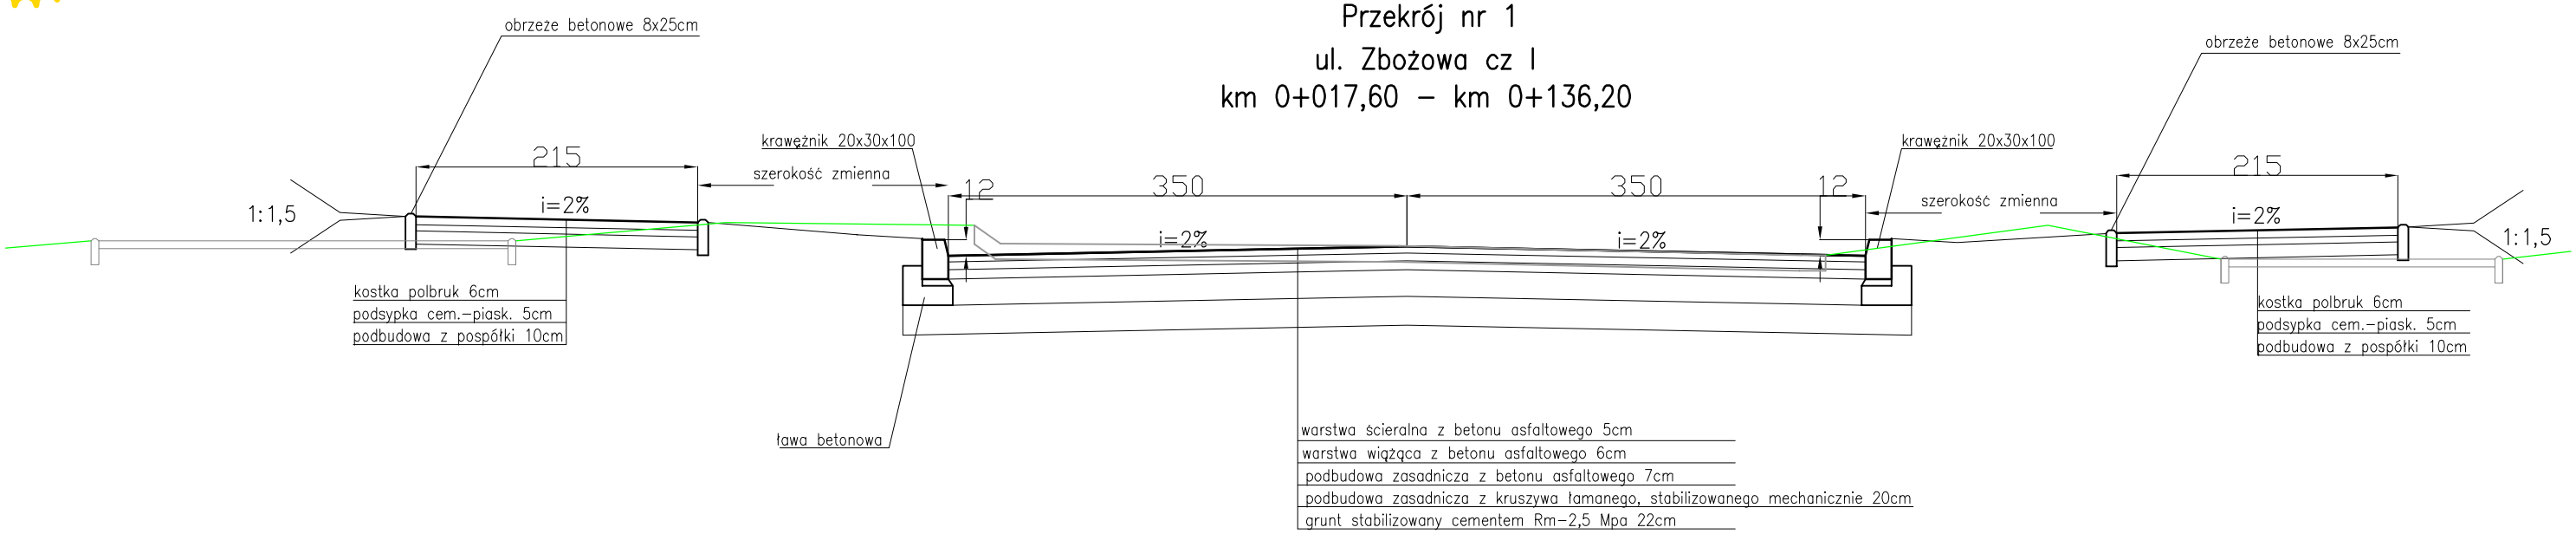

Przekrój nr 2
ul. Zbożowa cz I
km 0+136,20 – km 0+361,95

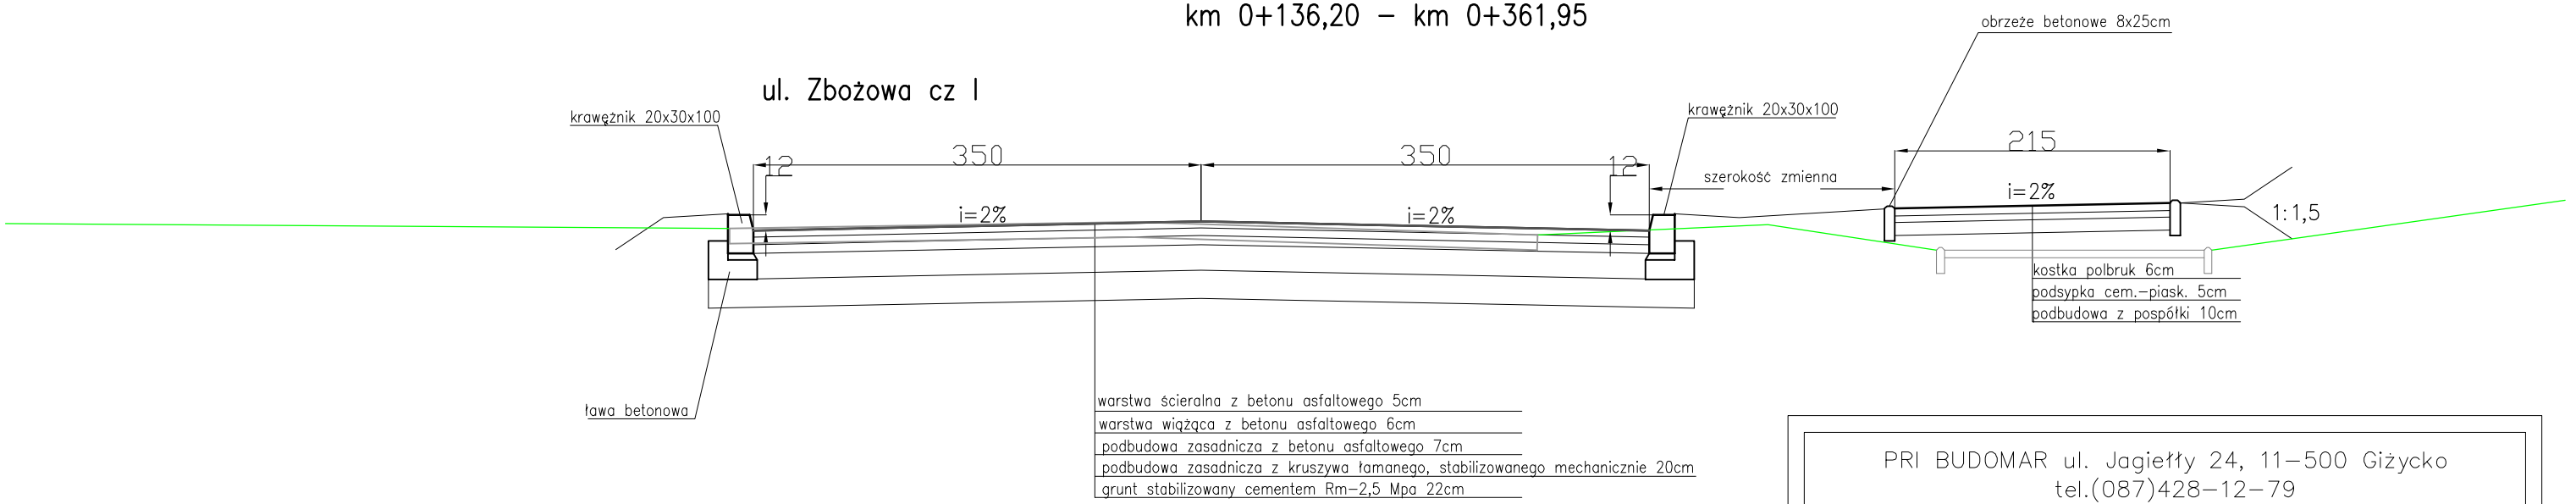

naw. istniejące
teren istniejący

PRI BUDOMAR ul. Jagiełły 24, 11–500 Giżycko tel.(087)428–12–79		
Przebudowa ulicu Zbożowej w m. Ketrzyn gm. Kętrzyn, powiat ketrzyński		
Przekroje normalne		
Projektant: Jerzy Romanek upr. bud. nr SUW 67/90		Skala 1:50
Asystent projektanta: mgr inż. Mariusz Walasek upr. bud. nr SUW 97/93		Data: XII.2008
Sprawdził:: mgr inż. Leszek Michałek upr. bud. nr 80/79/OL		Rys. nr

ABBYY PDF Transformer 2.0 Click here to buy www.ABBYY.com