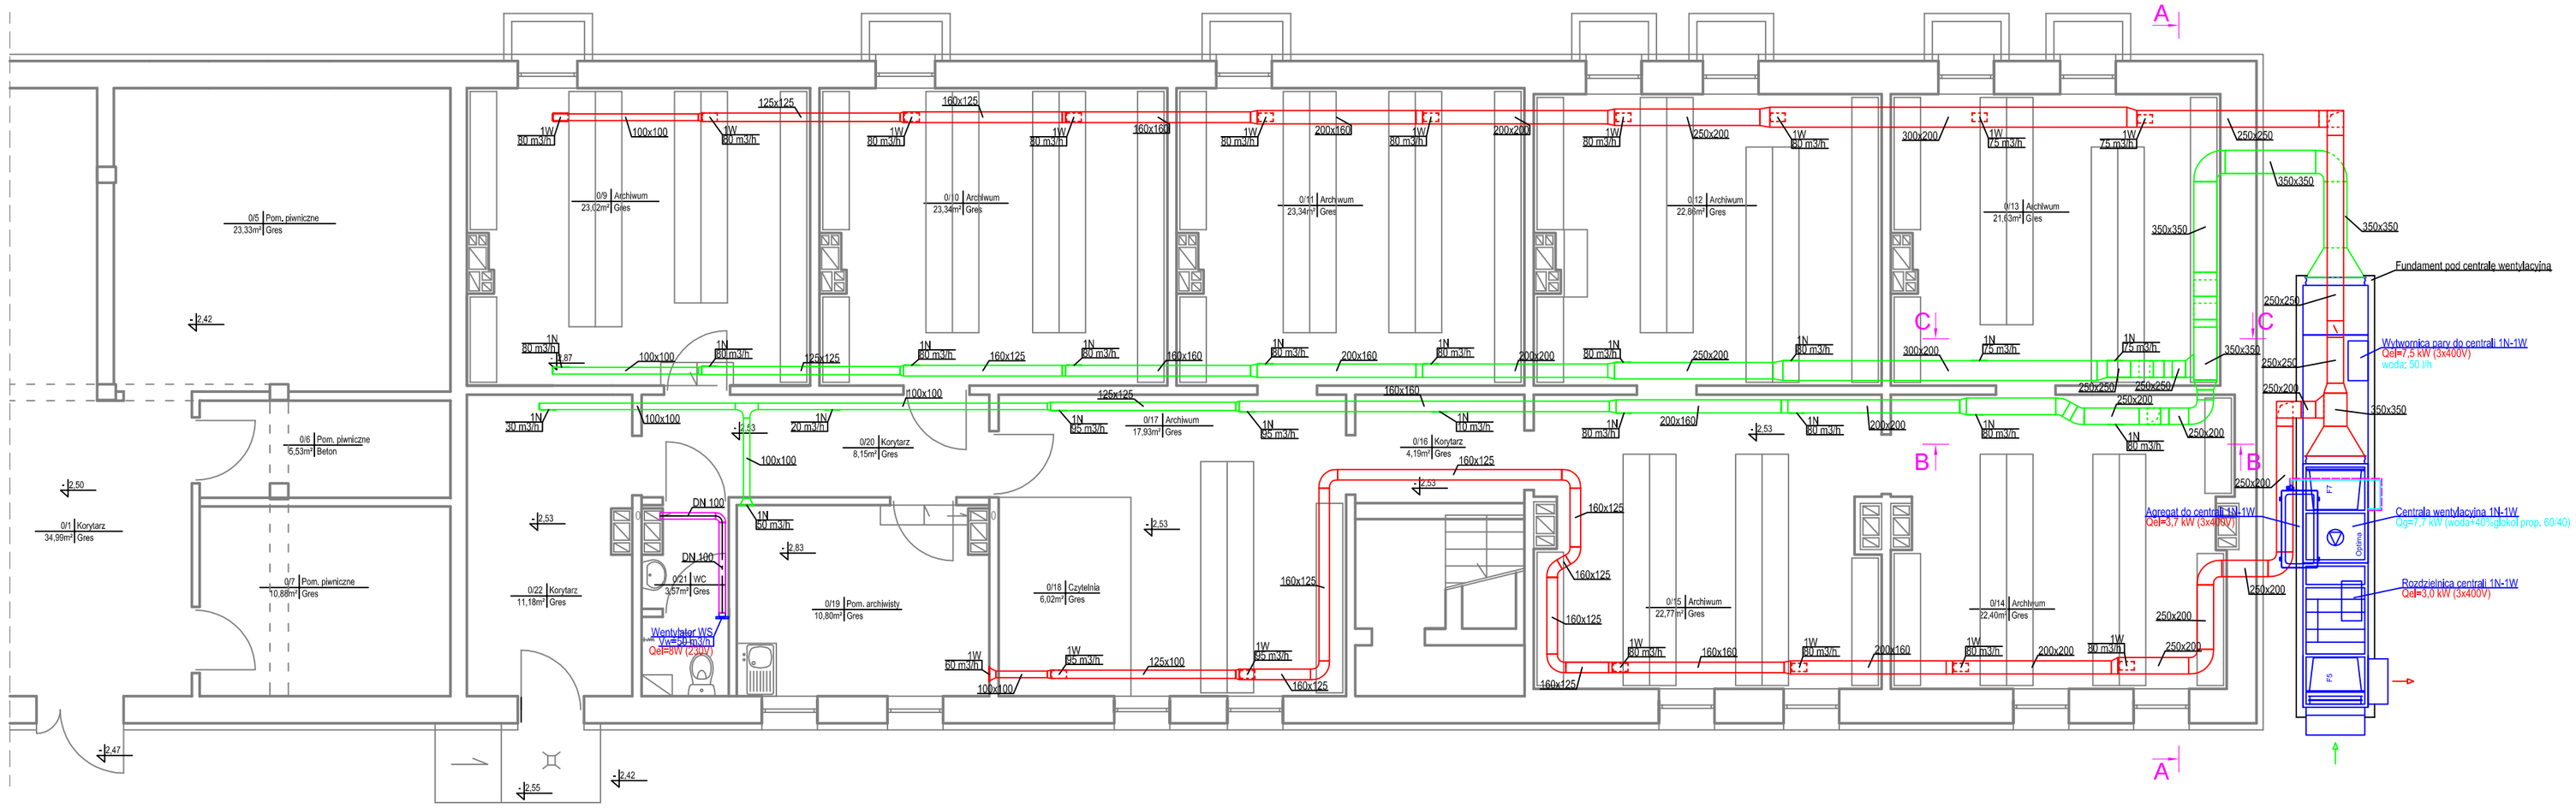

branża: SANITARNA - WENTYLACJA MECHANICZNA	zakres: **WENTYLACJA MECHANICZNA RZUT PIWNIC**	nr rys.: WM-B-01
temat:	**Projekt przebudowy i remontu budynku Internatu PCE przy ul. Poznańskiej w Kętrzynie**	skala: 1:50
obiekt:	Internat, ul. Poznańska 21, 11-400 Kętrzyn	data: 12.2018
projektował:	mgr inż. Marcin Daniłów upr. bud. WAM/0124/POOS/09	
opracował:	mgr inż. Michał Szarek	

PROJEKT AUTORSKI CHRONIONY USTAWĄ Z DNIA 4 LUTEGO 1994R. KOPIOWANIE BEZ ZGODY ZABRONIONE.