


Przekrój nr 5  
ul. Zbożowa cz I  
km 0+479,04 – km 0+530,95

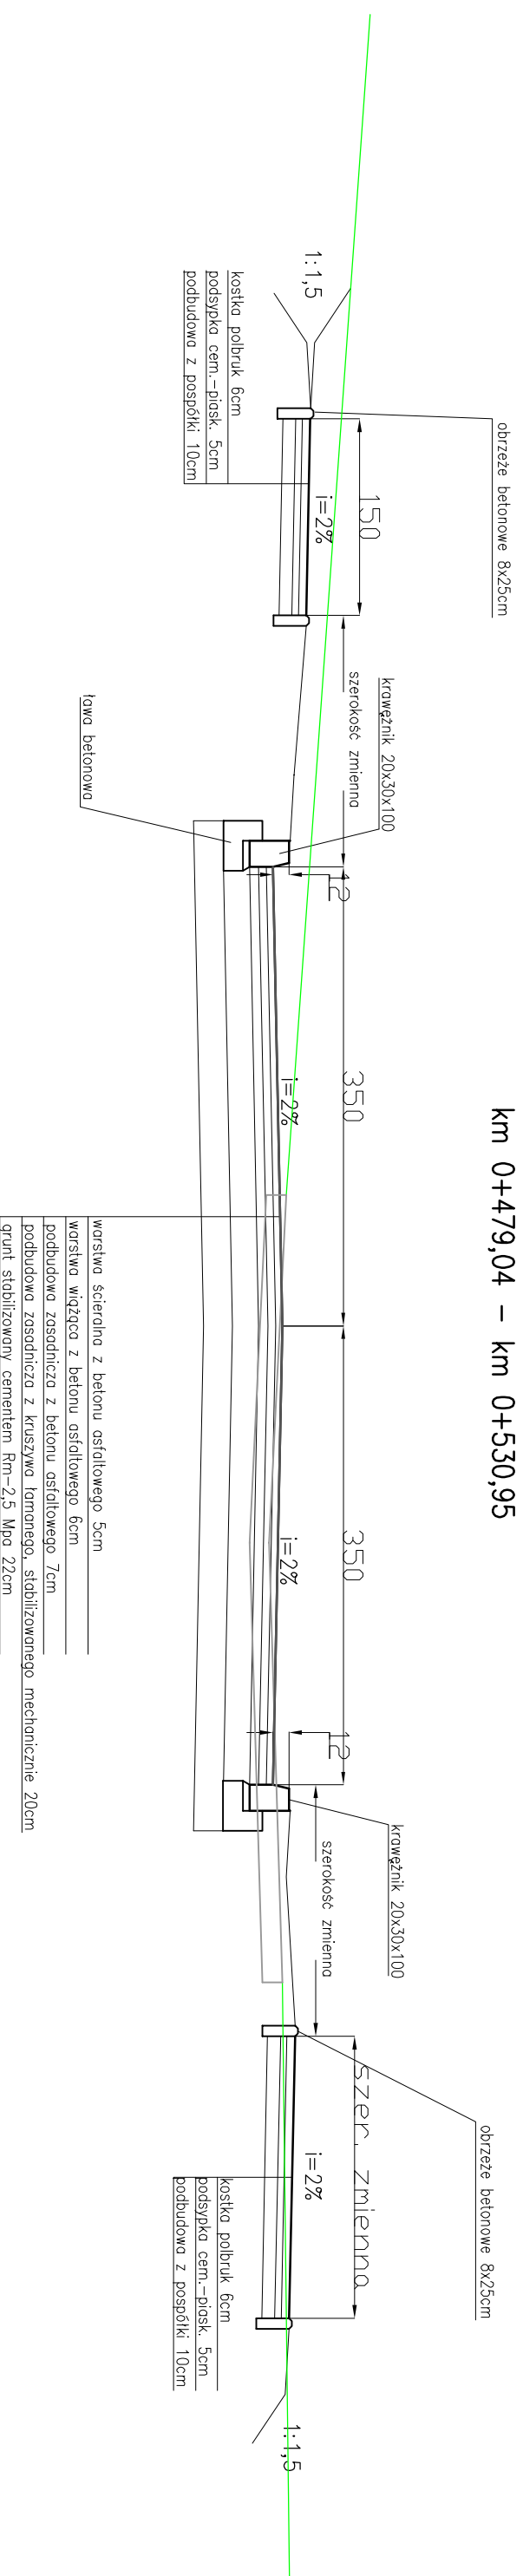

— now. istniejące  
— teren istniejący

PRI BUDOMAR ul. Jagiełły 24, 11-500 Giżycko tel.(087)428-12-79	
Przebudowa ulicy Zbożowej w m. Ketrzyn gm. Kętrzyn, powiat kętrzyński	
Przekroje normalne	
Projektant: upr. bud. nr SUW 67/90	Jerzy Romanek
Asystent projektanta: mgr inż. Mariusz Walasek upr. bud. nr SUW 97/93	
Sprawdził: mgr inż. Leszek Michalek upr. bud. nr 80/79/OL	
	Skala 1:50
	Data: XII.2008
	Rys. nr