



Przekrój nr 6  
ul. Zbożowa cz. II  
km 0+000,00 – km 0+123,14

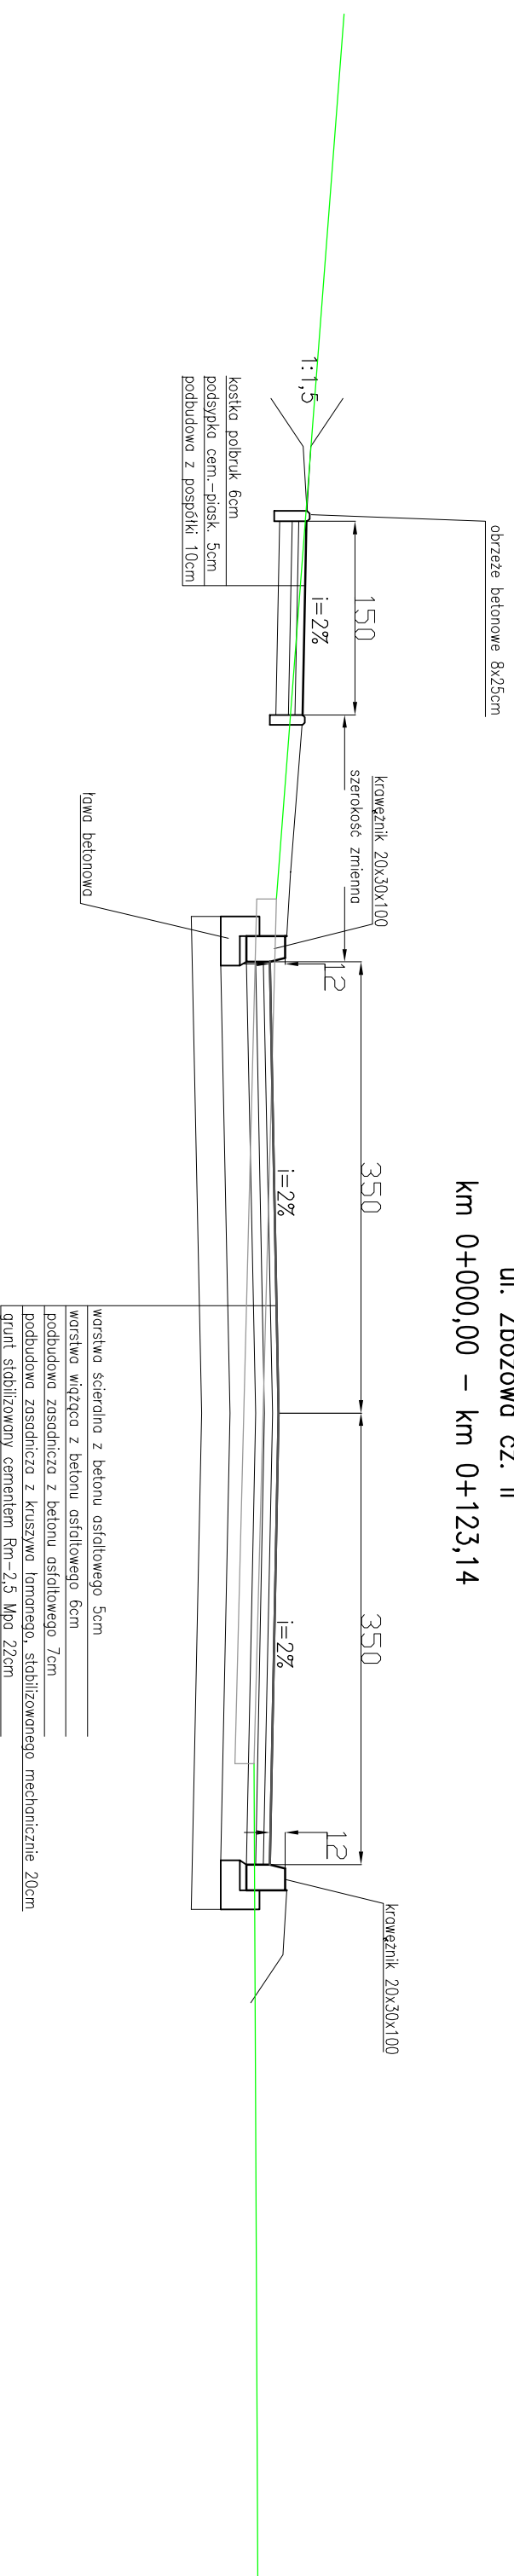

Przekrój nr 7  
ul. Zbożowa cz. II zdt. postoj. 3  
km 0+024,17 – km 0+051,10

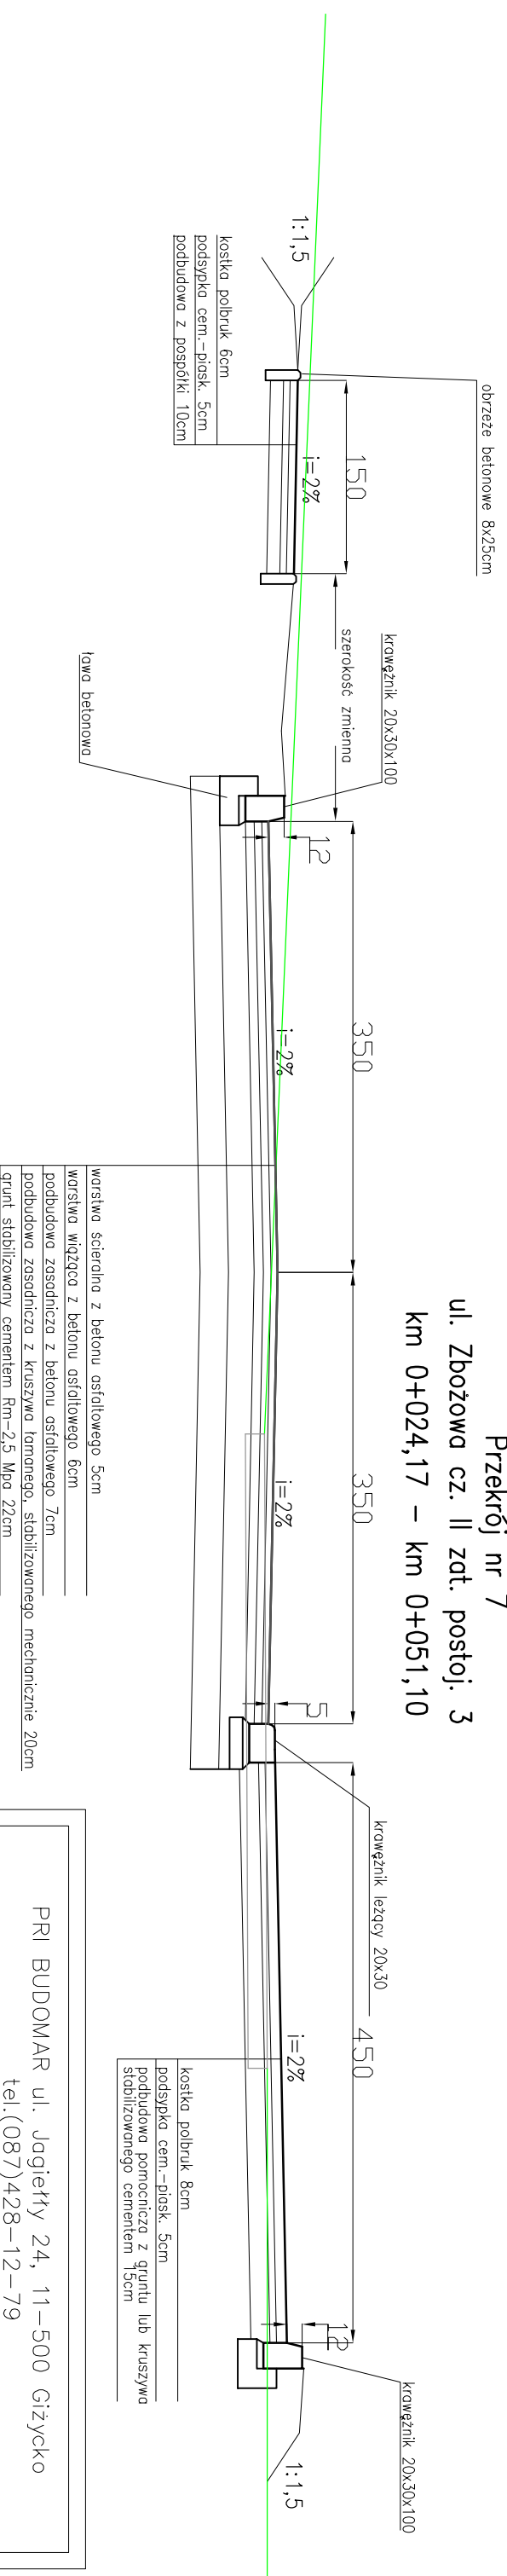

— now. istniejące  
— teren istniejący

PRI BUDOMAR ul. Jagiełły 24, 11-500 Giżycko tel.(087)428-12-79	
Przebudowa ulicy Zbożowej w m. Kętrzyn gm. Kętrzyn, powiat kętrzyński	
Przekroje normalne	
Projektant: upr. bud. nr SUW 67/90	Jerzy Romanek
Asystent projektanta: mgr inż. Mariusz Walasek upr. bud. nr SUW 97/93	
Sprawdził: mgr inż. Leszek Michalek upr. bud. nr 80/79/OL	
Skala 1:50	Data: XII.2008
	Rys. nr