


IZOLACJA PIONOWA ŚCIAN PIWNIC.

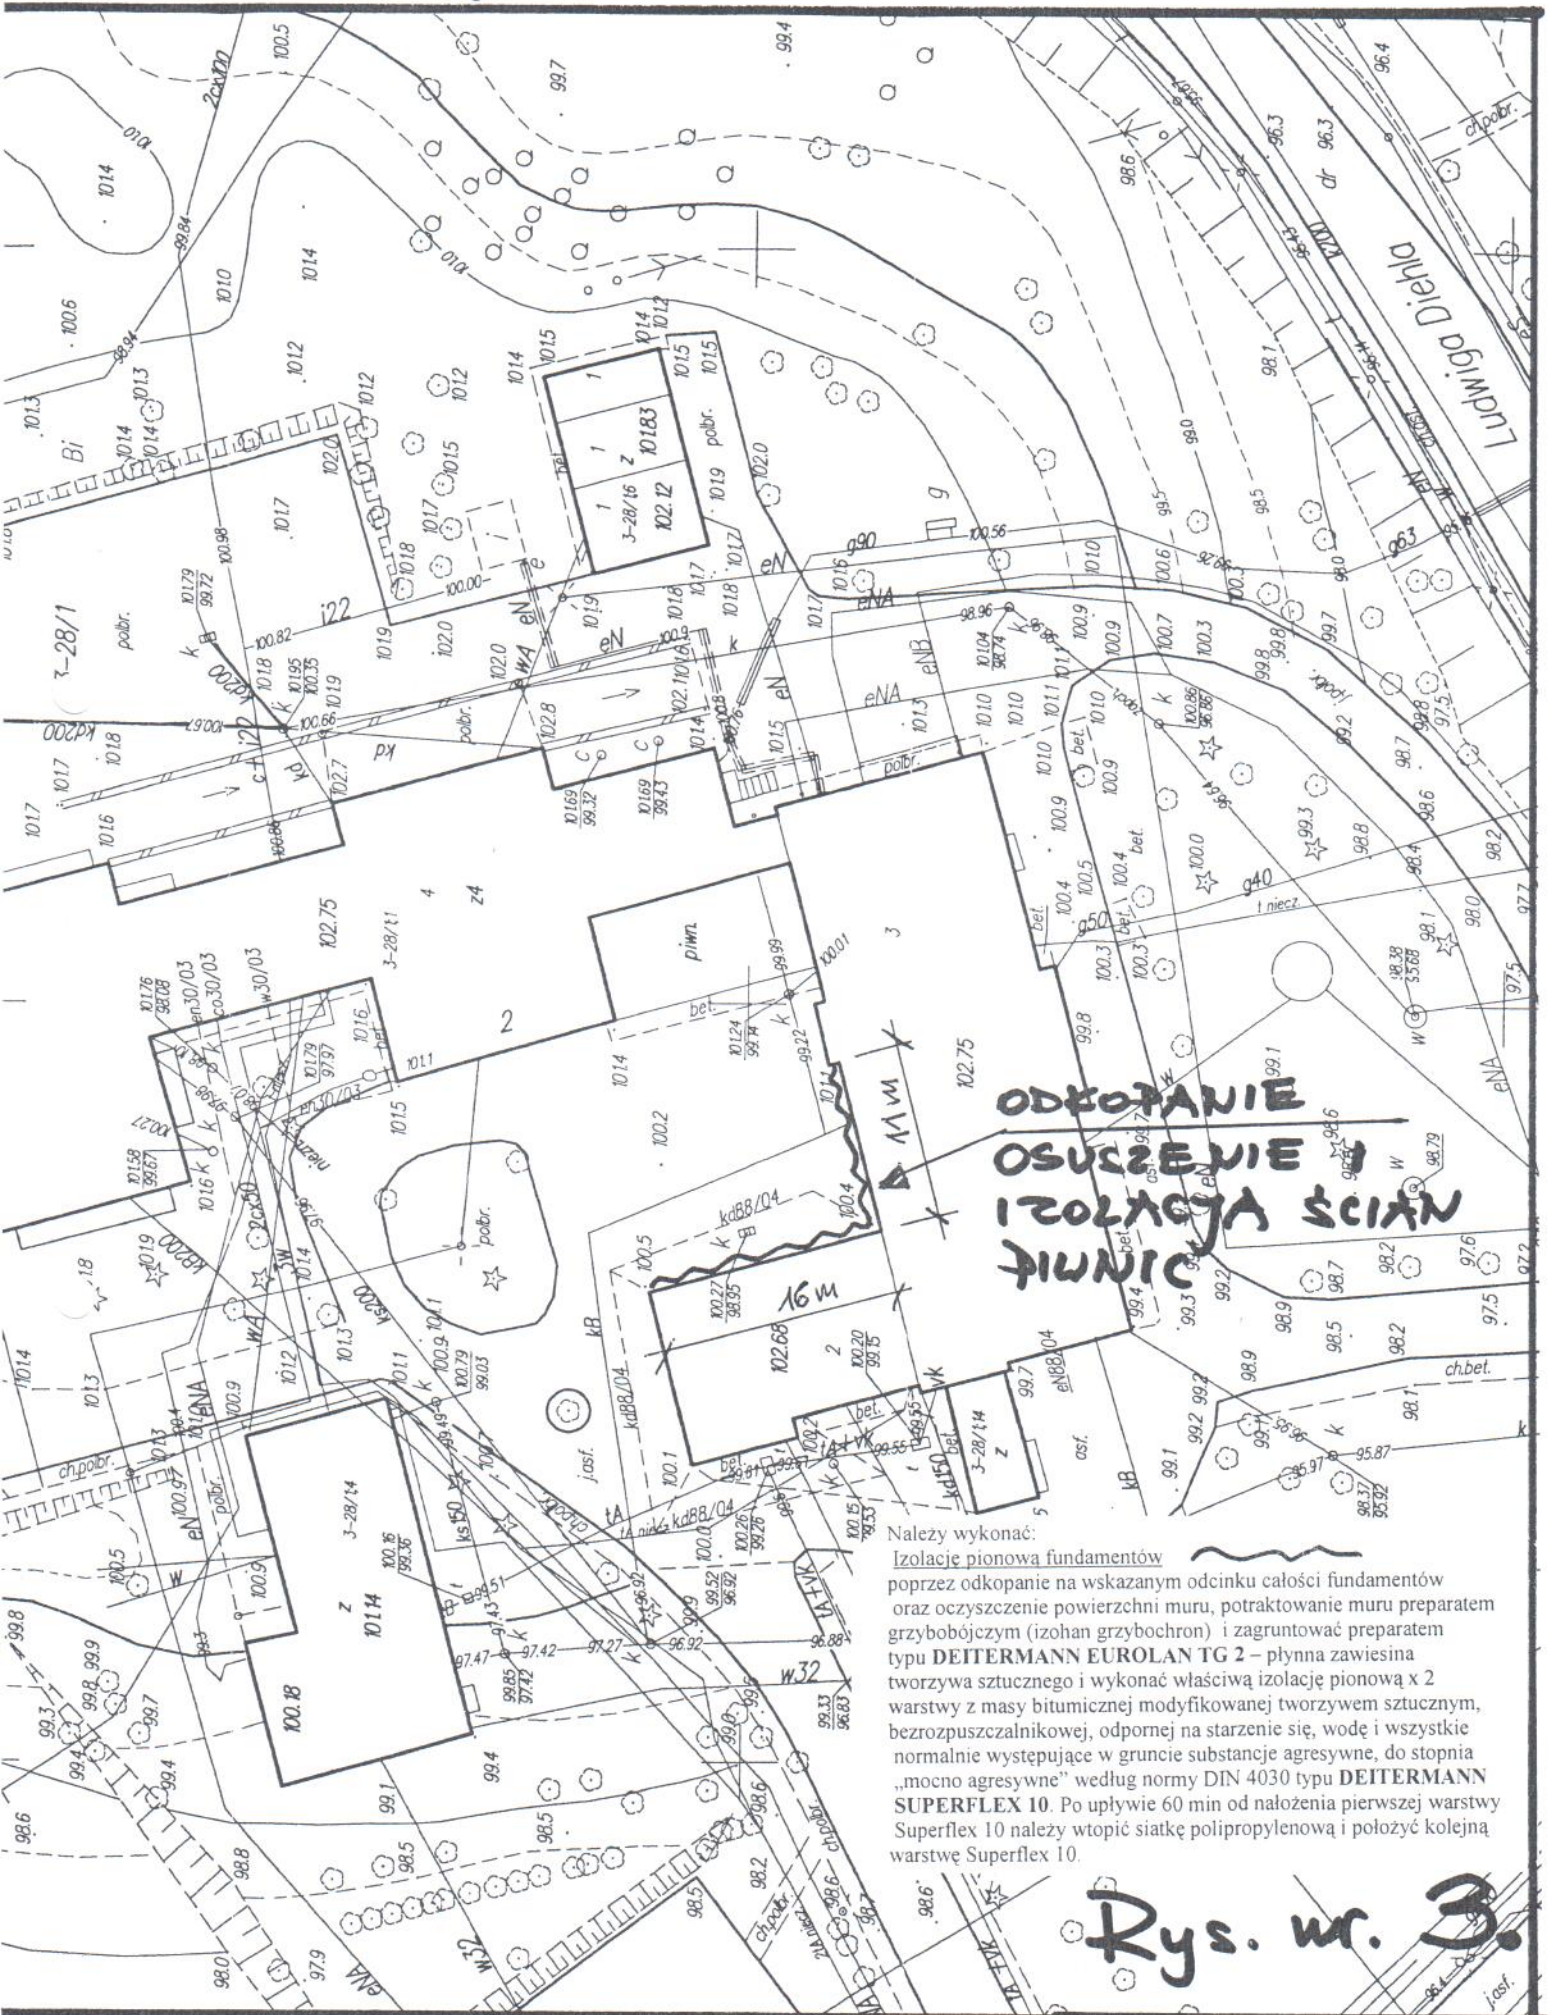

**ODKOPANIE
OSUSZCZENIE
IZOLACJA ŚCIAN
PIWNIC**

Należy wykonać:
Izolacje pionową fundamentów
poprzez odkopanie na wskazanym odcinku całości fundamentów
oraz oczyszczenie powierzchni muru, potraktowanie muru preparatem
grzybobójczym (izohan grzybochron) i zagruntować preparatem
typu **DEITERMANN EUROLAN TG 2** – płynna zawiesina
tworzywa sztucznego i wykonać właściwą izolację pionową x 2
warstwy z masy bitumicznej modyfikowanej tworzywem sztucznym,
bezzopuszczalnikowej, odpornej na starzenie się, wodę i wszystkie
normalnie występujące w gruncie substancje agresywne, do stopnia
„mocno agresywne” według normy DIN 4030 typu **DEITERMANN
SUPERFLEX 10**. Po upływie 60 min od nałożenia pierwszej warstwy
Superflex 10 należy wtopić siatkę polipropylenową i położyć kolejną
warstwę Superflex 10.

Rys. nr. 3.