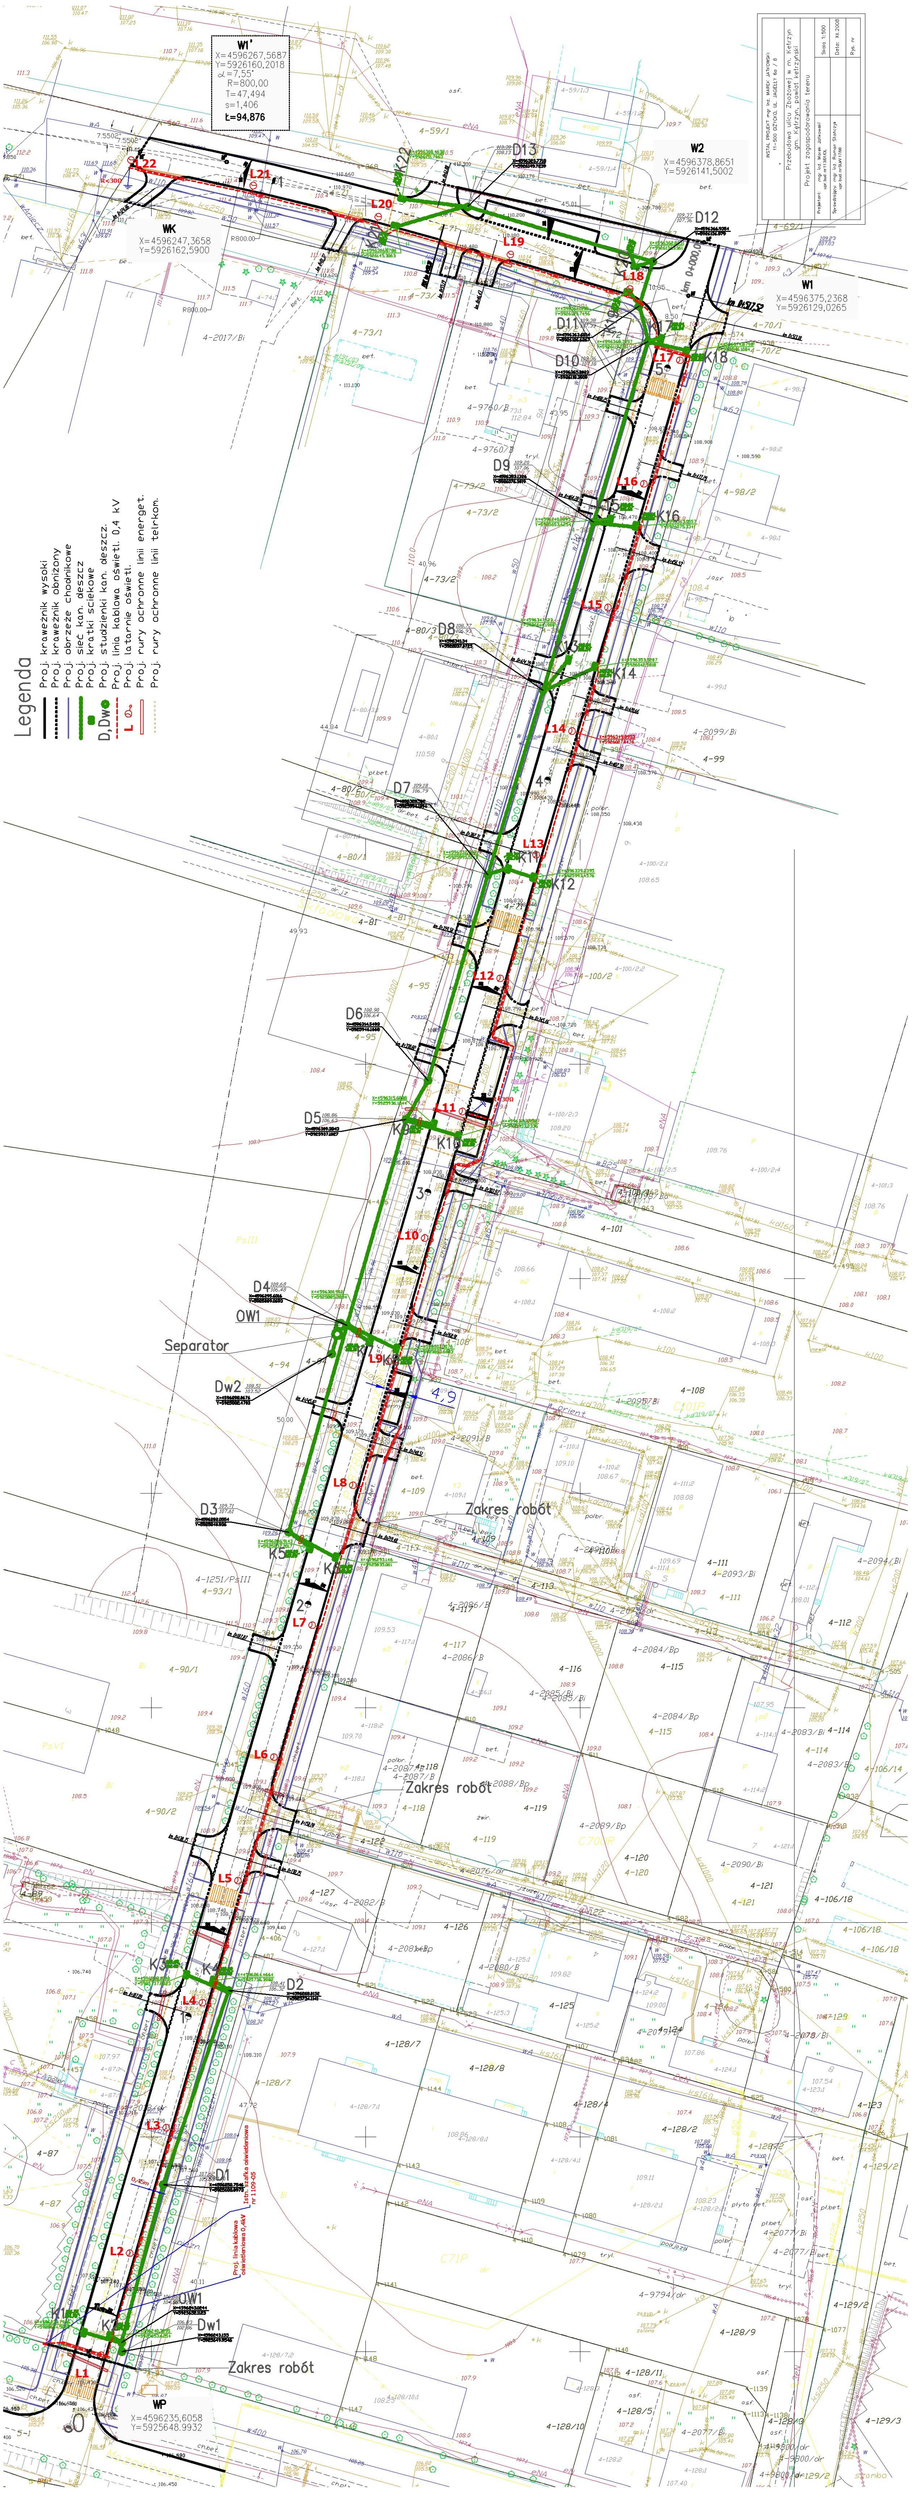

Legenda
Proj. krawężnik wysoki
Proj. krawężnik obniżony
Proj. obrzeże chodnikowe
Proj. sieć kan. deszcz
Proj. kratki ściekowe
D,Dw Proj. studzienki kan. deszcz.
L Proj. linia kablowa oświetl. 0,4 kV
Proj. latarnie oświetl.
Proj. rury ochronne linii energet.
Proj. rury ochronne linii telrkom.
W1'
X=4596267,5687
Y=5926160,2018
α=7,55°
R=800,00
T=47,494
s=1,406
ł=94,876
W2
X=4596378,8651
Y=5926141,5002
WK
X=4596247,3658
Y=5926162,5900
W1
X=4596375,2368
Y=5926129,0265
Separator
Zakres robót
Zakres robót
Zakres robót
WP
X=4596235,6058
Y=5925648,9932