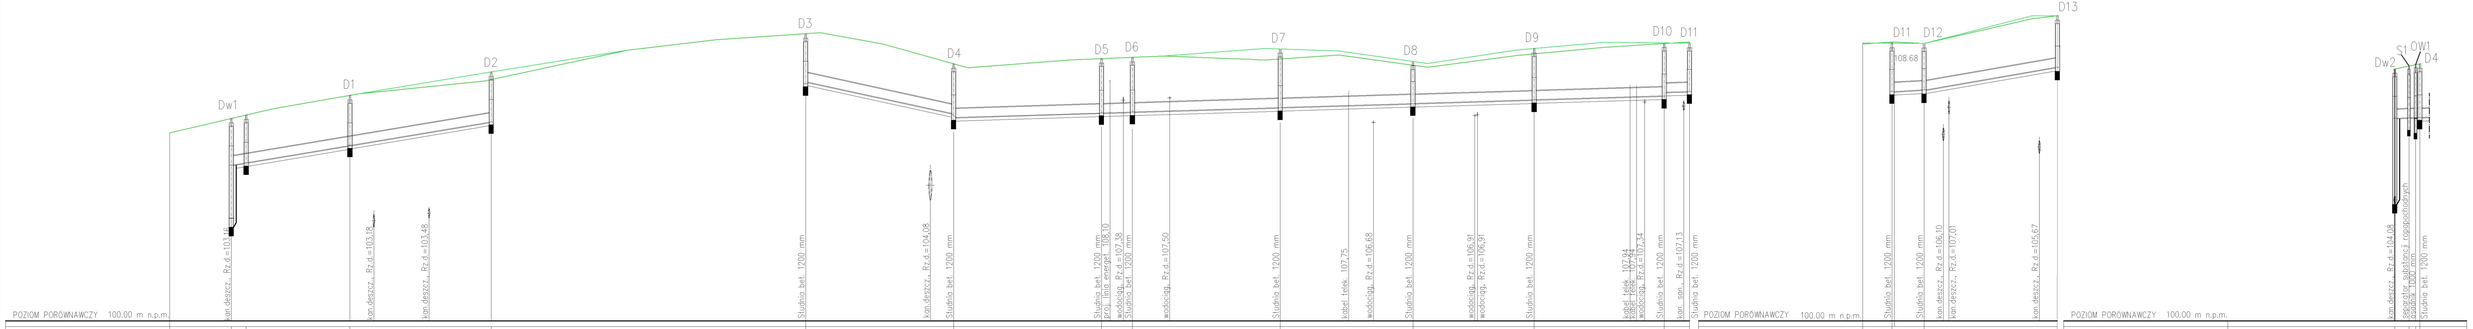

INSTAL PROJEKT mgr inż. MAREK JATKOWSKI
11-500 GIŻYCKO, UL. JAGIEŁŁY 6a / 8

Przebudowa ulicu Zbożowej w m. Kętrzyn
gm. Kętrzyn, powiat kętrzyński

Profile

Projektant: mgr inż. Marek Jatkowski upr. bud. nr 113/91/OL	Skala 1:100/1000
Sprawdzający: mgr inż. Roman Stańczyk upr. bud. nr SLW 17/56	Data: XI.2008
	Rys. nr