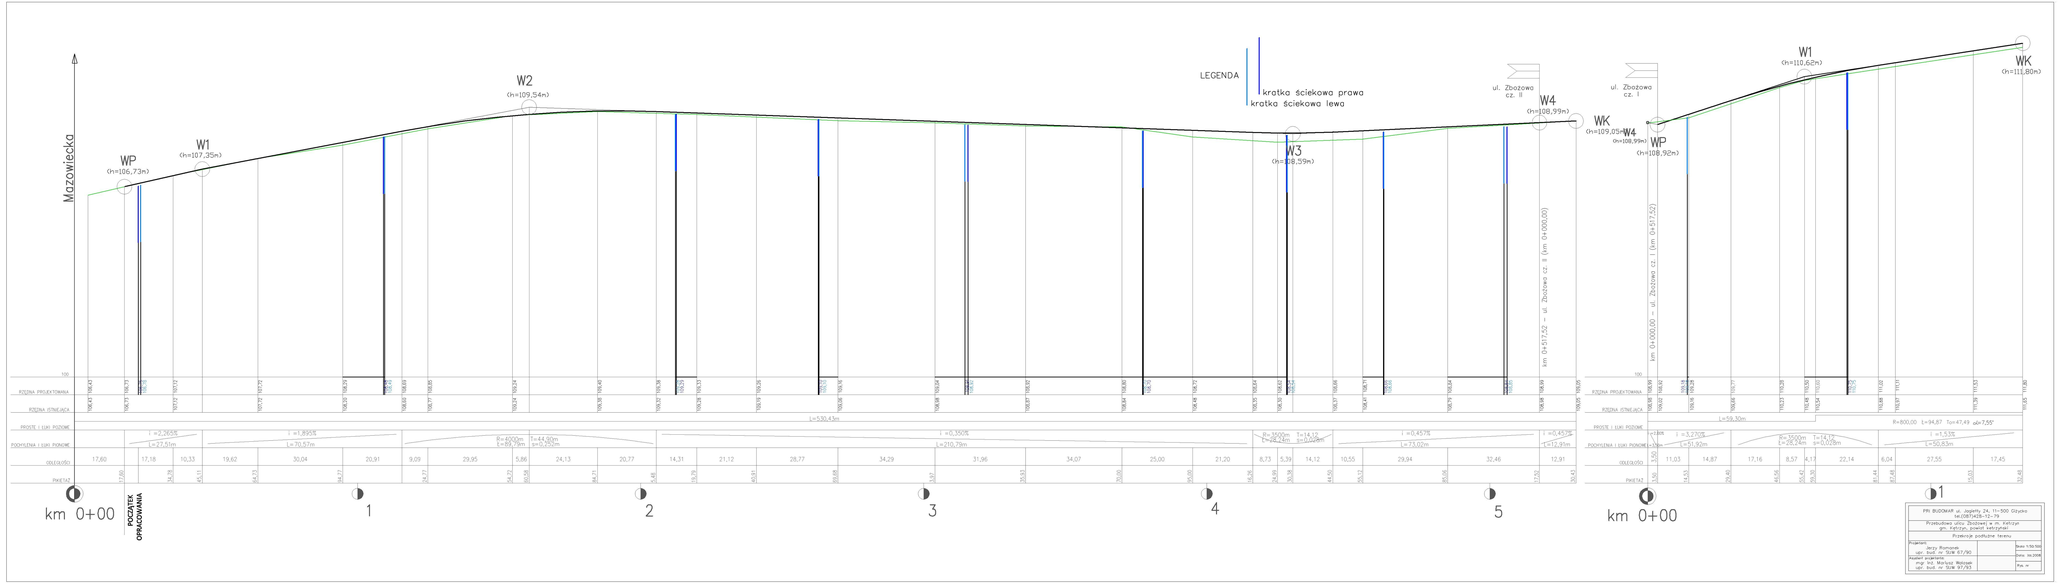

PPI BUDOMAR ul. Jagiełły 24, 11-500 Giżycko
tel.087/428-15-76

Przebudowa ulicy Zbożowej w m. Pełczyce
Etap I – ul. Zbożowa od km 0+000 do km 0+517,52

Przekrój podłużny terenu

Projektant: mgr inż. Jerzy Ryncowa upr. bud. nr SLW 97/90	Skala: 1:50/500
Sprawdzający: mgr inż. Marian Bołtryk upr. bud. nr SLW 97/93	Data: lip.2006
	Pik. nr