

**POCZĄTEK  
ZAKRESU ROBÓT  
0,000 km**

**ZAKRES  
ROBÓT**

**W MŚC. KOZARKI**

**PRZEDUST  
DO PRZEBUDOWY  
Ø 600 mm**

**CIEK  
BETONOWY**


**KOŃCZĄCY  
ZAKRESU  
0,325 km**

**PAUSADA  
BETONOWA  
PRZY  
CHODNIKU  
(30+12=42 mb.)**

**Zjazdy w szer. chodnika: 9 szt.  
Zjazdy bitumiczne: 4 szt.**

**1:2000**

Przekrój typowy z rowem lewostronnym

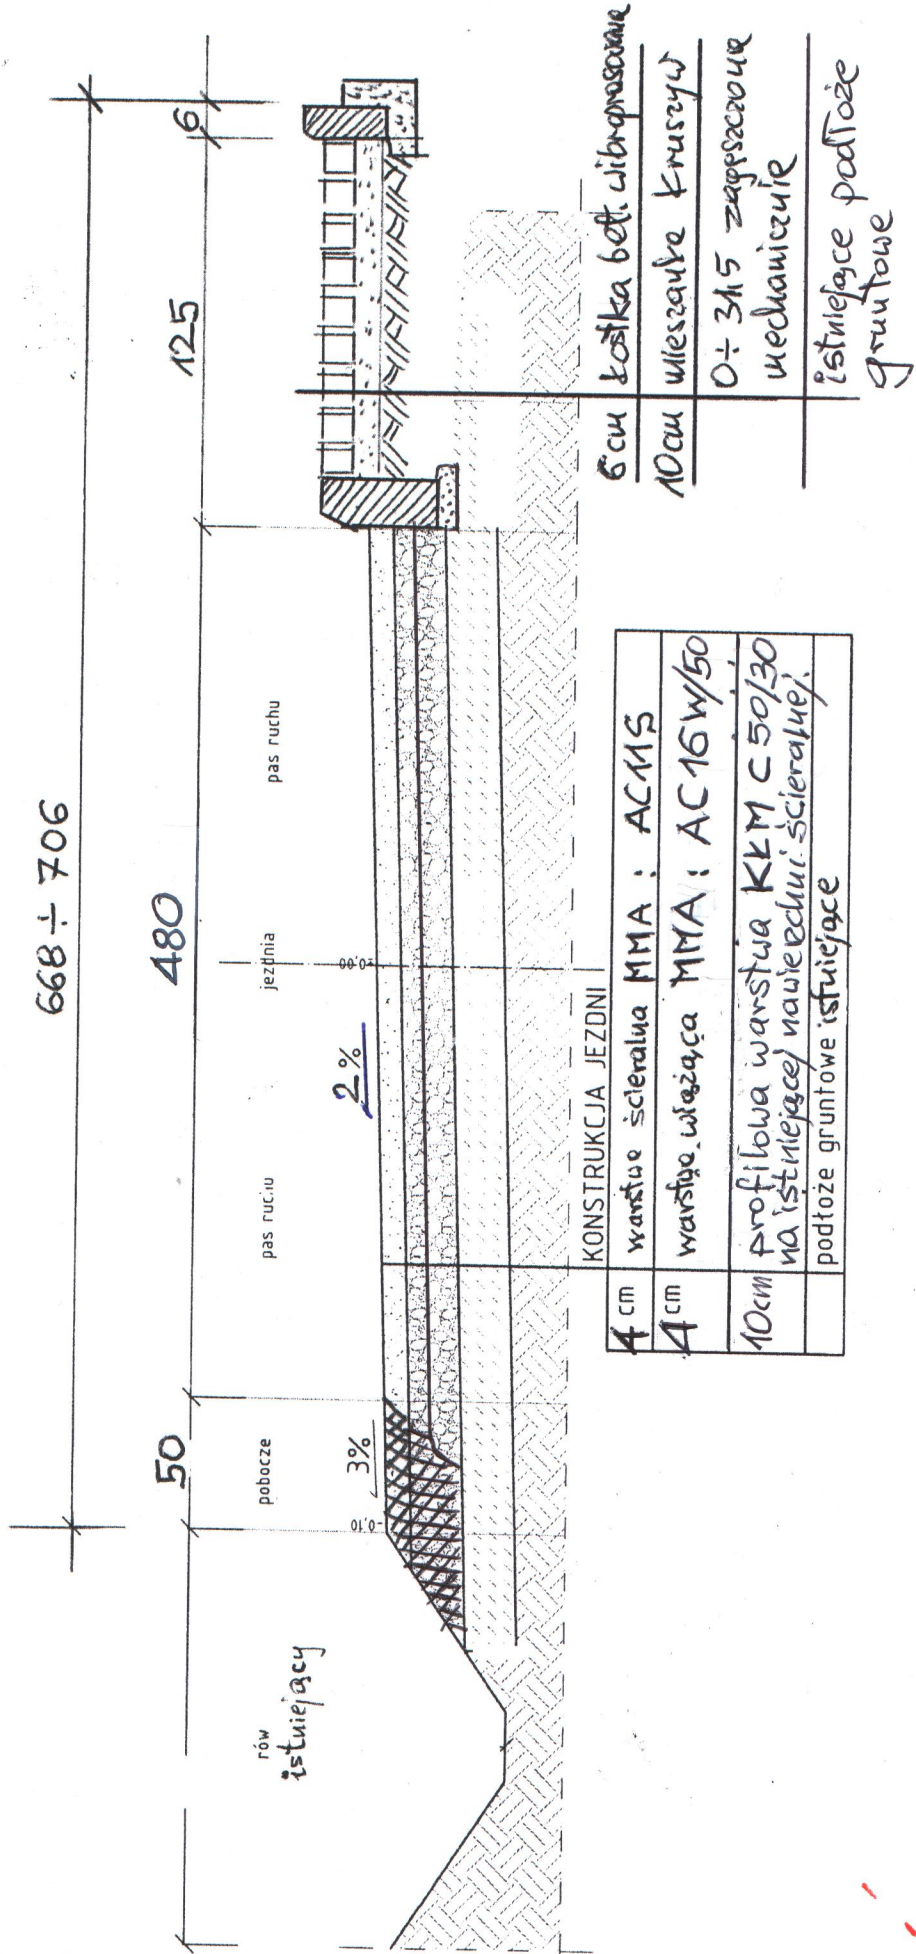

KONSTRUKCJA JEZDNI	
4 cm	warstwa szeralwa MMA : AC11S
4 cm	warstwa wiążąca MMA : AC16W/50
10 cm	profilowa warstwa KKM C50/30 na istniejącej nawierzchni ścieralnej
	podłoże gruntowe istniejące

6 cm	kostka bet. wibroprasowana
10 cm	wieszanka kruszyw
	0 ÷ 31,5 zaprawa mechaniczna
	istniejące podłoże gruntowe

# SZCZEGÓŁ WYKONAWCZY ZJAZDU

