


PROFIL PODKŁUŻNY

skala: 1:2000

Załącznik nr 2

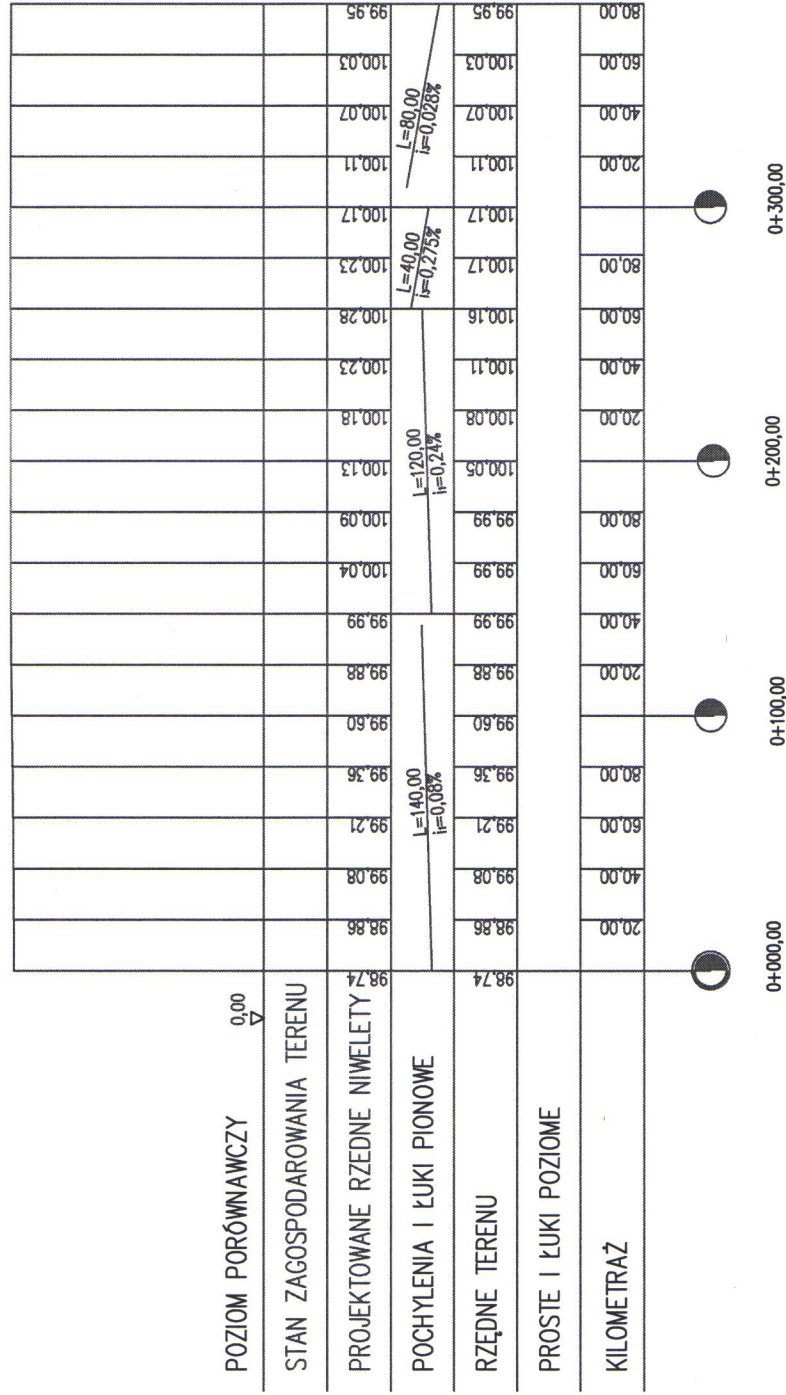

REJON DRÓG WOJEWÓDZKICH W KĘTRZYNE			
RESZEL ul. DĄBROWSKIEGO			
PROFIL PODKŁUŻNY			
Projektant	Imię i Nazwisko	Podpis	Skala: 1:2000
Wykonawca			Ar. 01/2000
Sprawdził			Ar. 01/2000