

"Dokument niniejszy jest przeznaczony do dokonywania wpisu w księdze wieczystej"


Załącznik nr 38
do Uchwały Nr LXVII.1475/2018
Rady Powiatu w Kętrzynie z dn. 27.06.2018 r.

WYRYS

z mapy ewidencyjnej

Skala 1 : 1000

**RADA POWIATU
W KĘTRZYNIE**

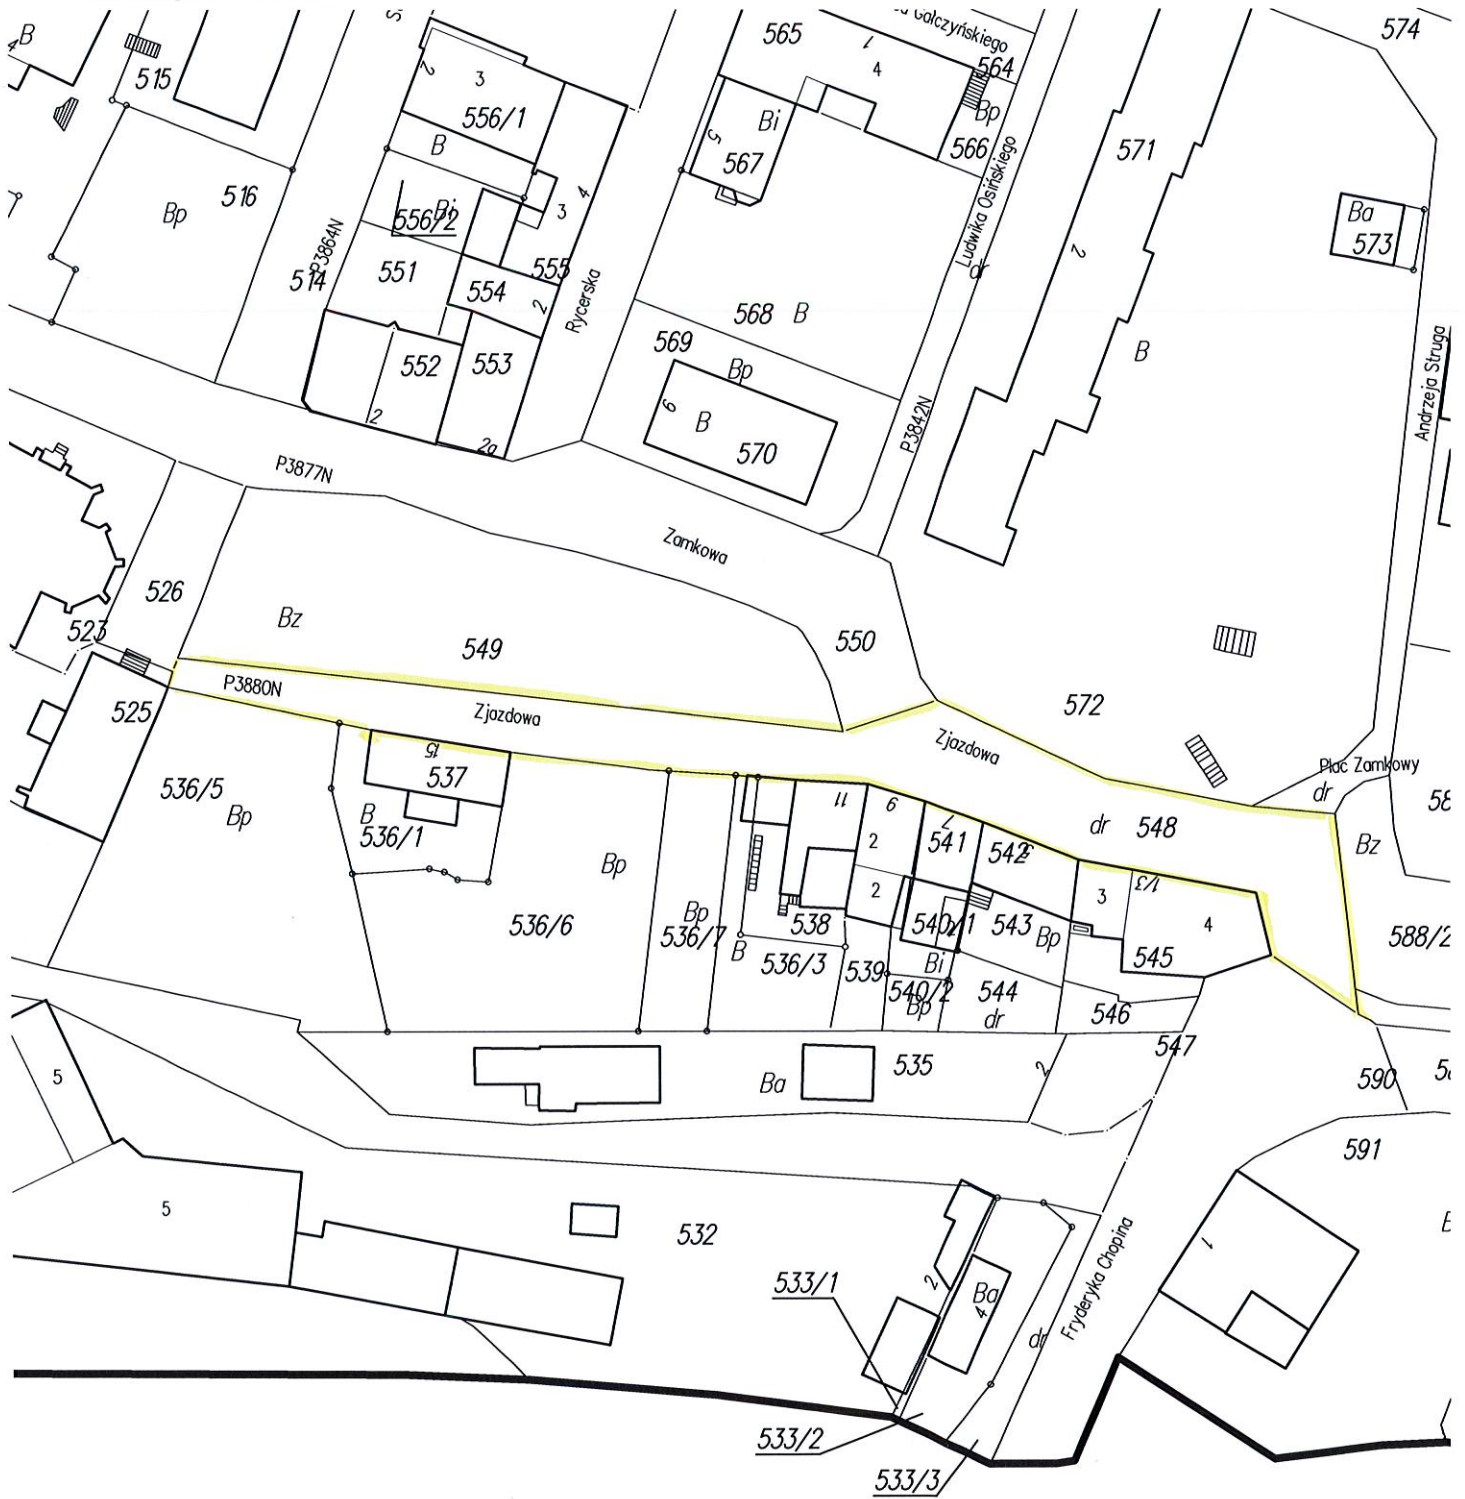

139/3



pieczęć okrągła

**PRZEWODNICZĄCY
RADY POWIATU W KĘTRZYNIE**

Zbigniew Olenkiewicz

Kętrzyn, 16 maj 2018 r.
Z up. Starosty Kętrzyńskiego
Szymon Jasiulewicz

PODINSPEKTOR
w Wydziale Geodezji, Kartografii,
Katastru i Nieruchomości

GM-0-0021.120.2018

Niniejszy wypis z rejestru gruntów i wyrys sporządzono według stanu na maj 2018 r.

Wykonał: Starostwo Powiatowe w Kętrzynie WGKKiN