


SCHEMAT PRZEKROJU KONSTRUKCYJNEGO


kat. ruchu - KR 2

kat. podłoża - G4

wzmocnienie nawierzchni

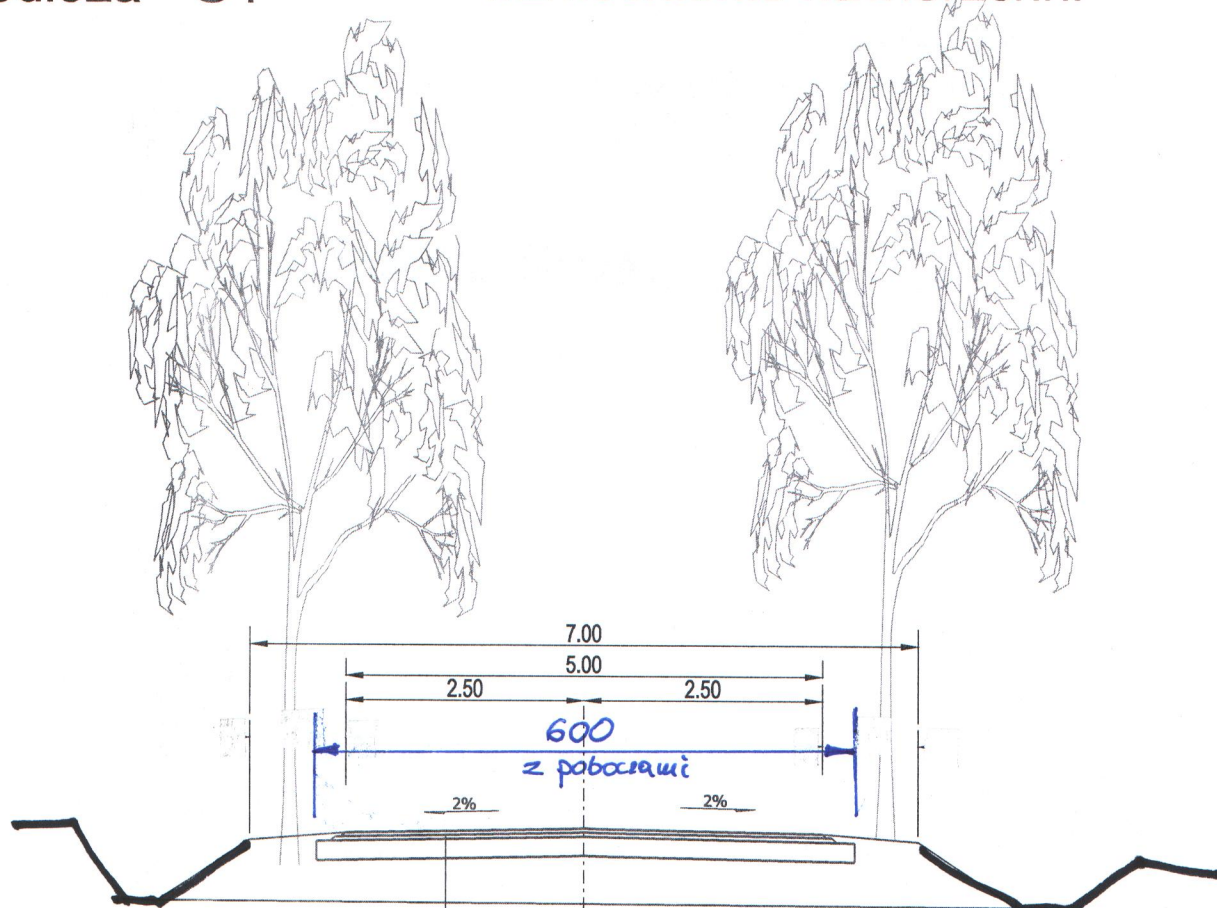

Konstrukcja wzmocnienia nawierzchni:
warstwa ścierna AC11S - 4 cm
warstwa wiążąca AC16W - 6 cm
warstwa profilowa z K&L SM 0/31,5 - śr. 47 cm
istn. nawierzchnia gruntowa

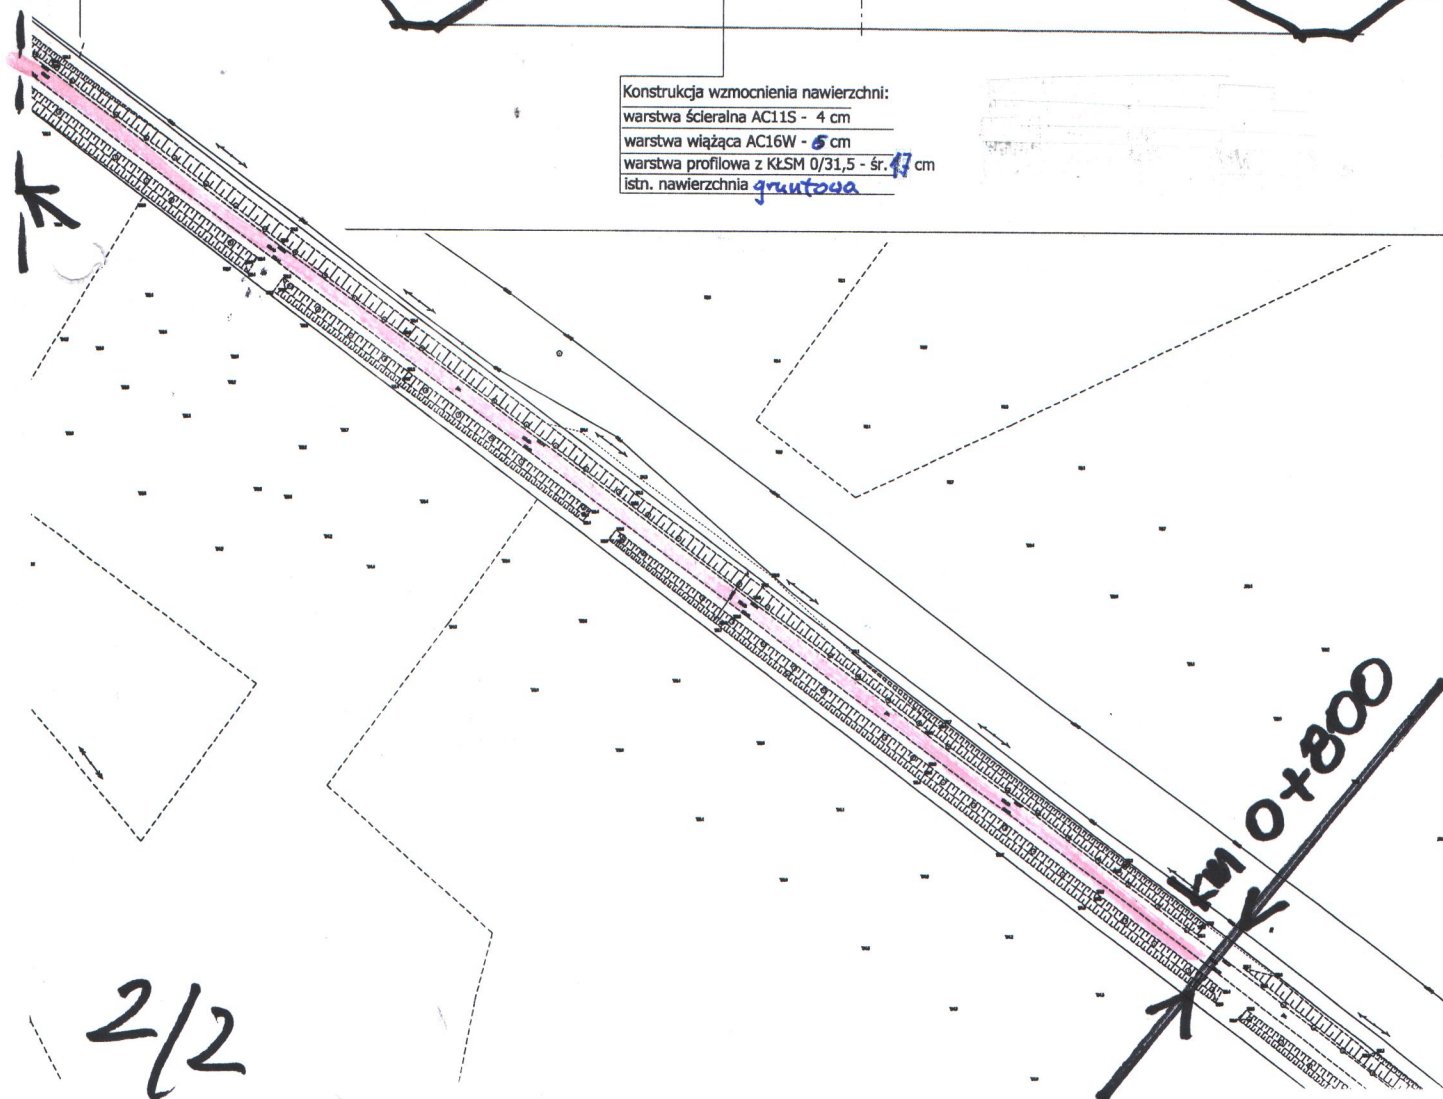

2/2