


IA

• długość przekroju: 350m.

Rzut I piętra - bryła A

OBIEKT	Bud. Starostwa Powiatowego w Kętrzynie	PODPIS
ADRES	Pl. Grunwaldzki 1, 11-400 Kętrzyn	
Projektant	mgr inż. arch. Jarosław Szarabajko	Nr upr.
Projektant	inż. Eugeniusz Donat	Nr upr.
SKALA	Data	PRZEDMIOT
1:100	06.2012	Rzut I piętra - bryła A
		NR RYS.
		7

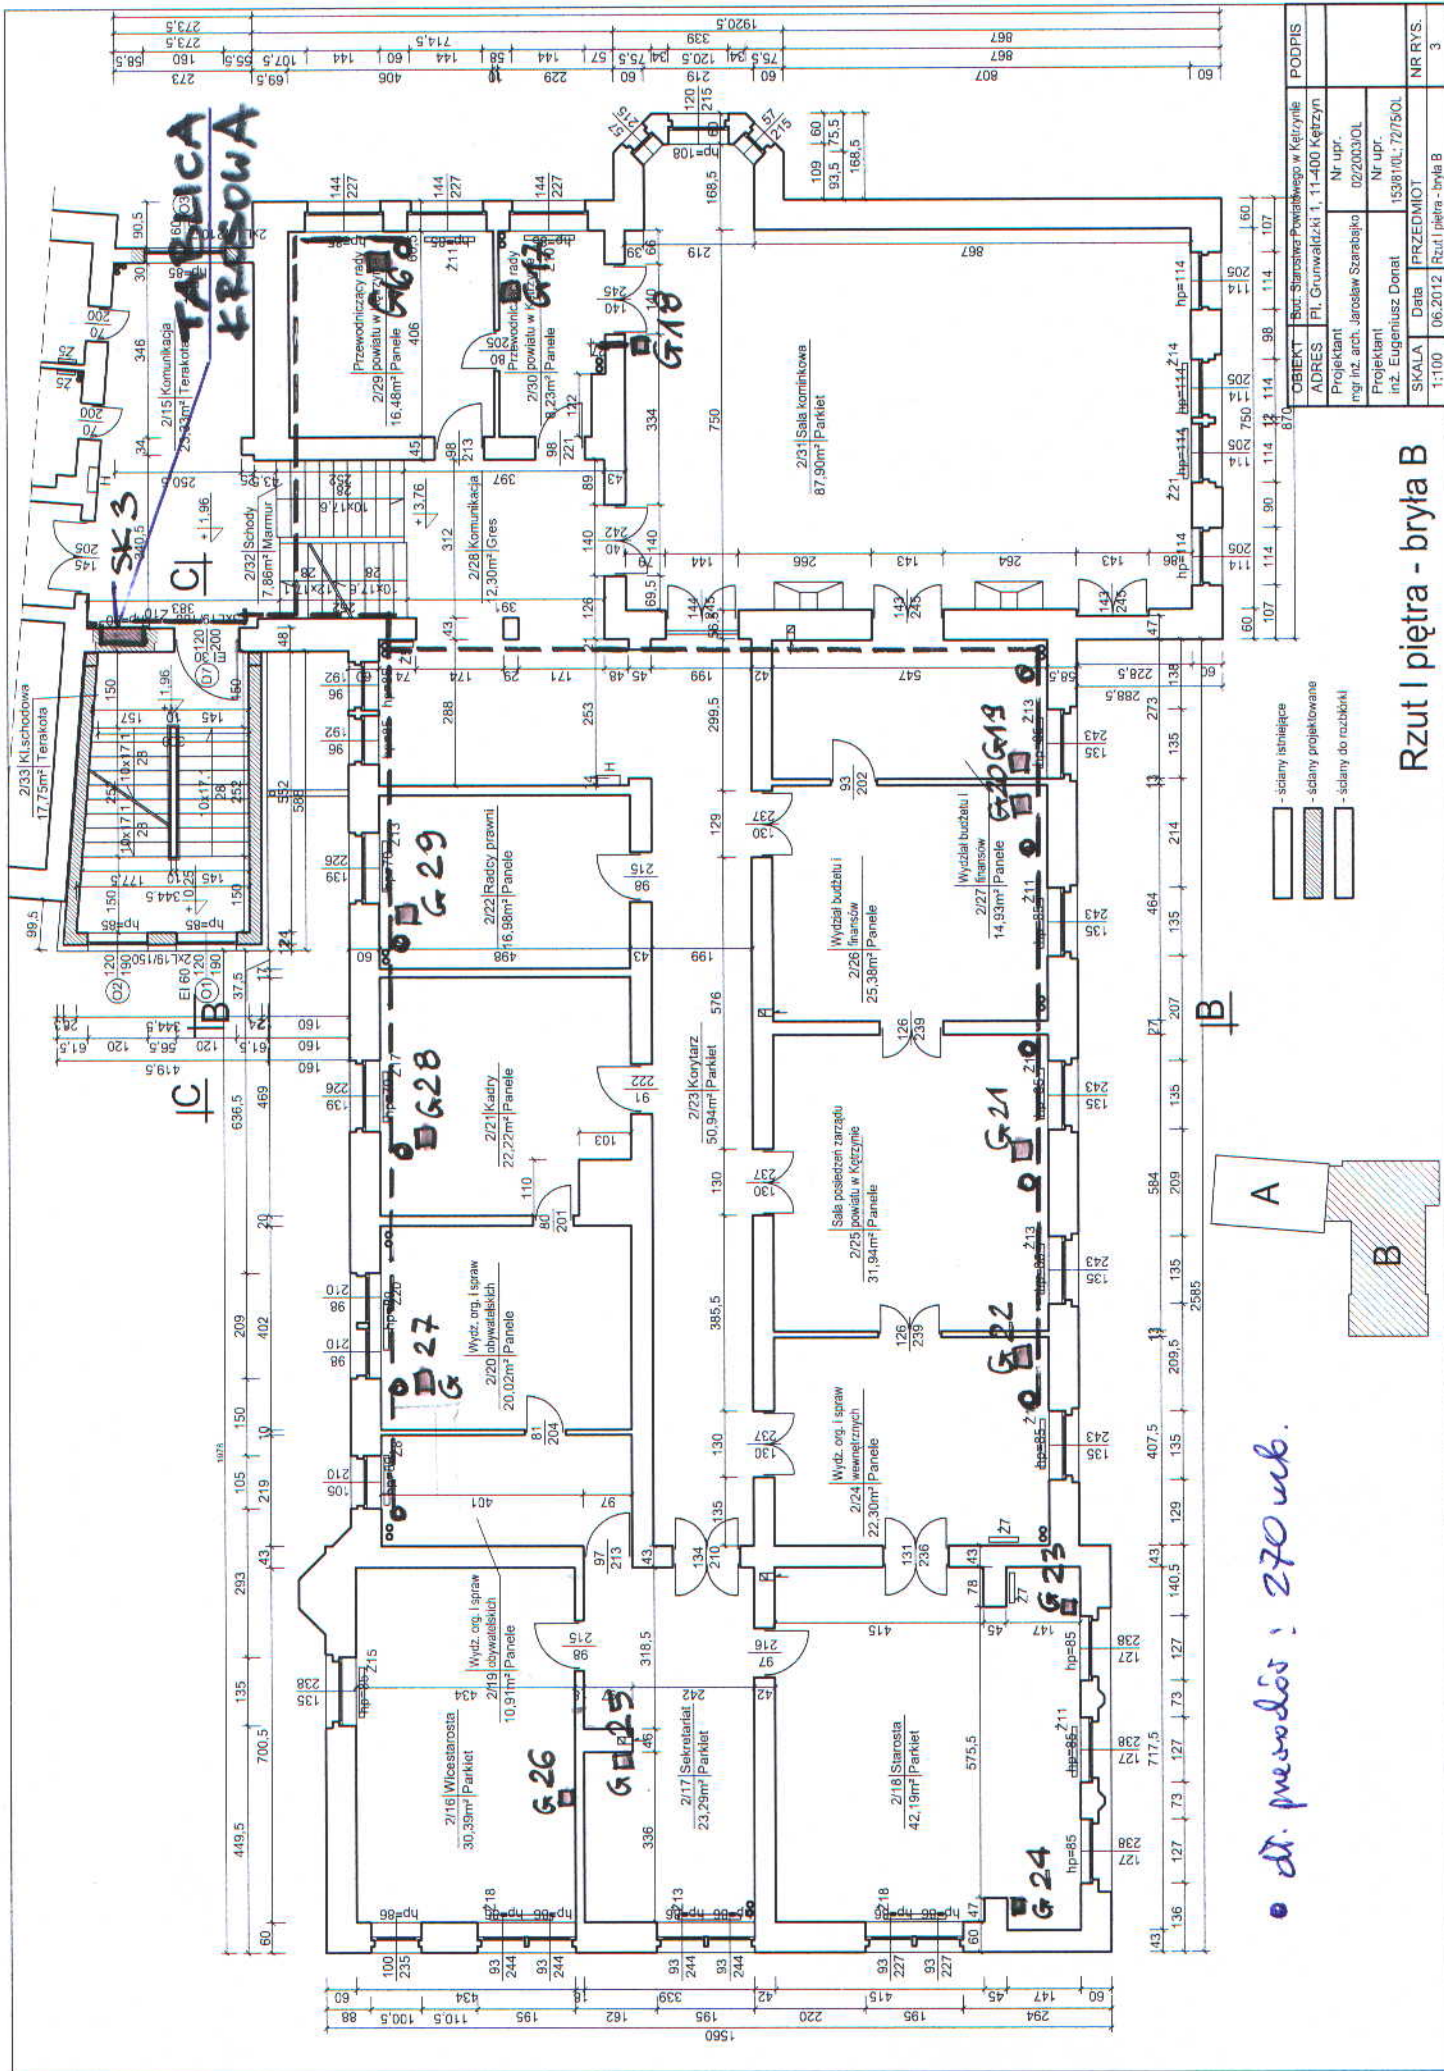

• dt. przewodów: 270 wk.

Rzut I piętra - bryła B

OBJEKT	Bud. Starego Powiatowego w Kętrzynie	PODPIS
ADRES	Pl. Grunwaldzki 1, 11-400 Kętrzyn	
Projektant	mgr inż. arch. Jarosław Szerafiński	Nr upr.
Projektant	inż. Eugeniusz Donat	Nr upr.
SKALA	1:100	PRZEDMIOT
NR RYS.	3	Data
		06.2012
		Rzut I piętra - bryła B