



IA

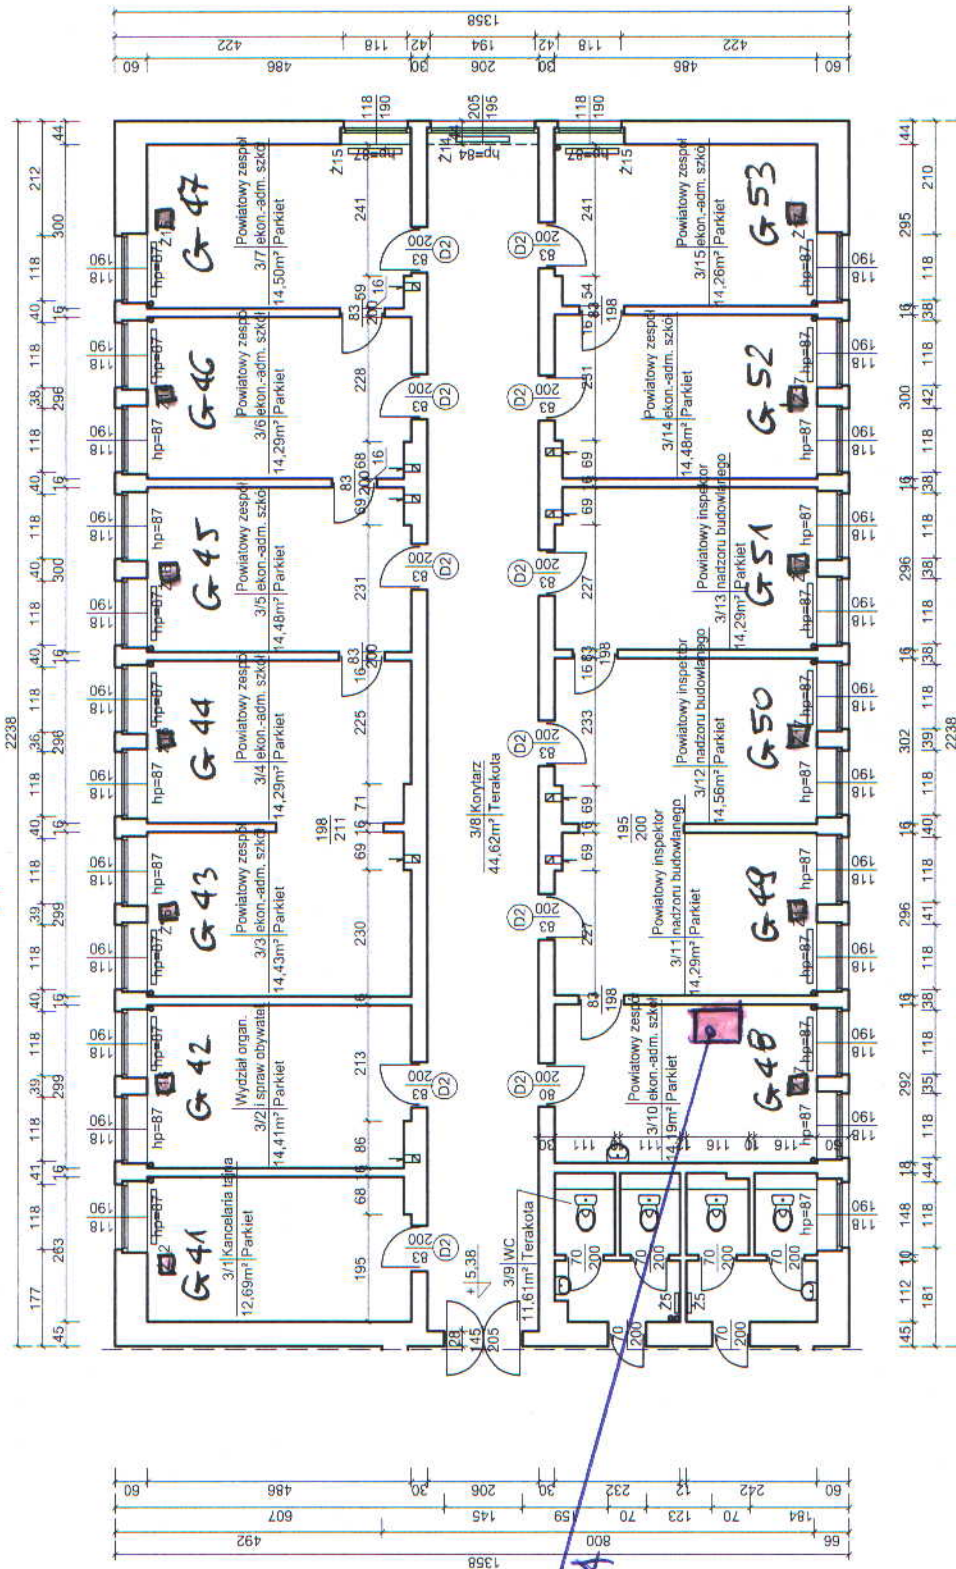


CENTRALA
TELEFONICZNA
(istnieje)

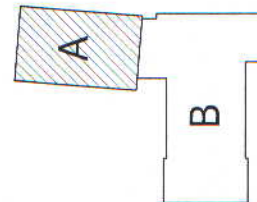

Rzut II piętra - bryła A

OBIEKT	Bud. Starostwa Powiatowego w Kętrzynie	PODPIS
ADRES	Pl. Grunwaldzki 1, 11-400 Kętrzyn	
Projektant	Nr upr.	
mgr inż. arch. Jarosław Szarabek	02/2003/OL	
Projektant	Nr upr.	
inż. Eugeniusz Donat	153161/OL - 72/75/OL	
SKALA	PRZEDMIOT	NR RYS.
1:100	Rzut II piętra - bryła A	8

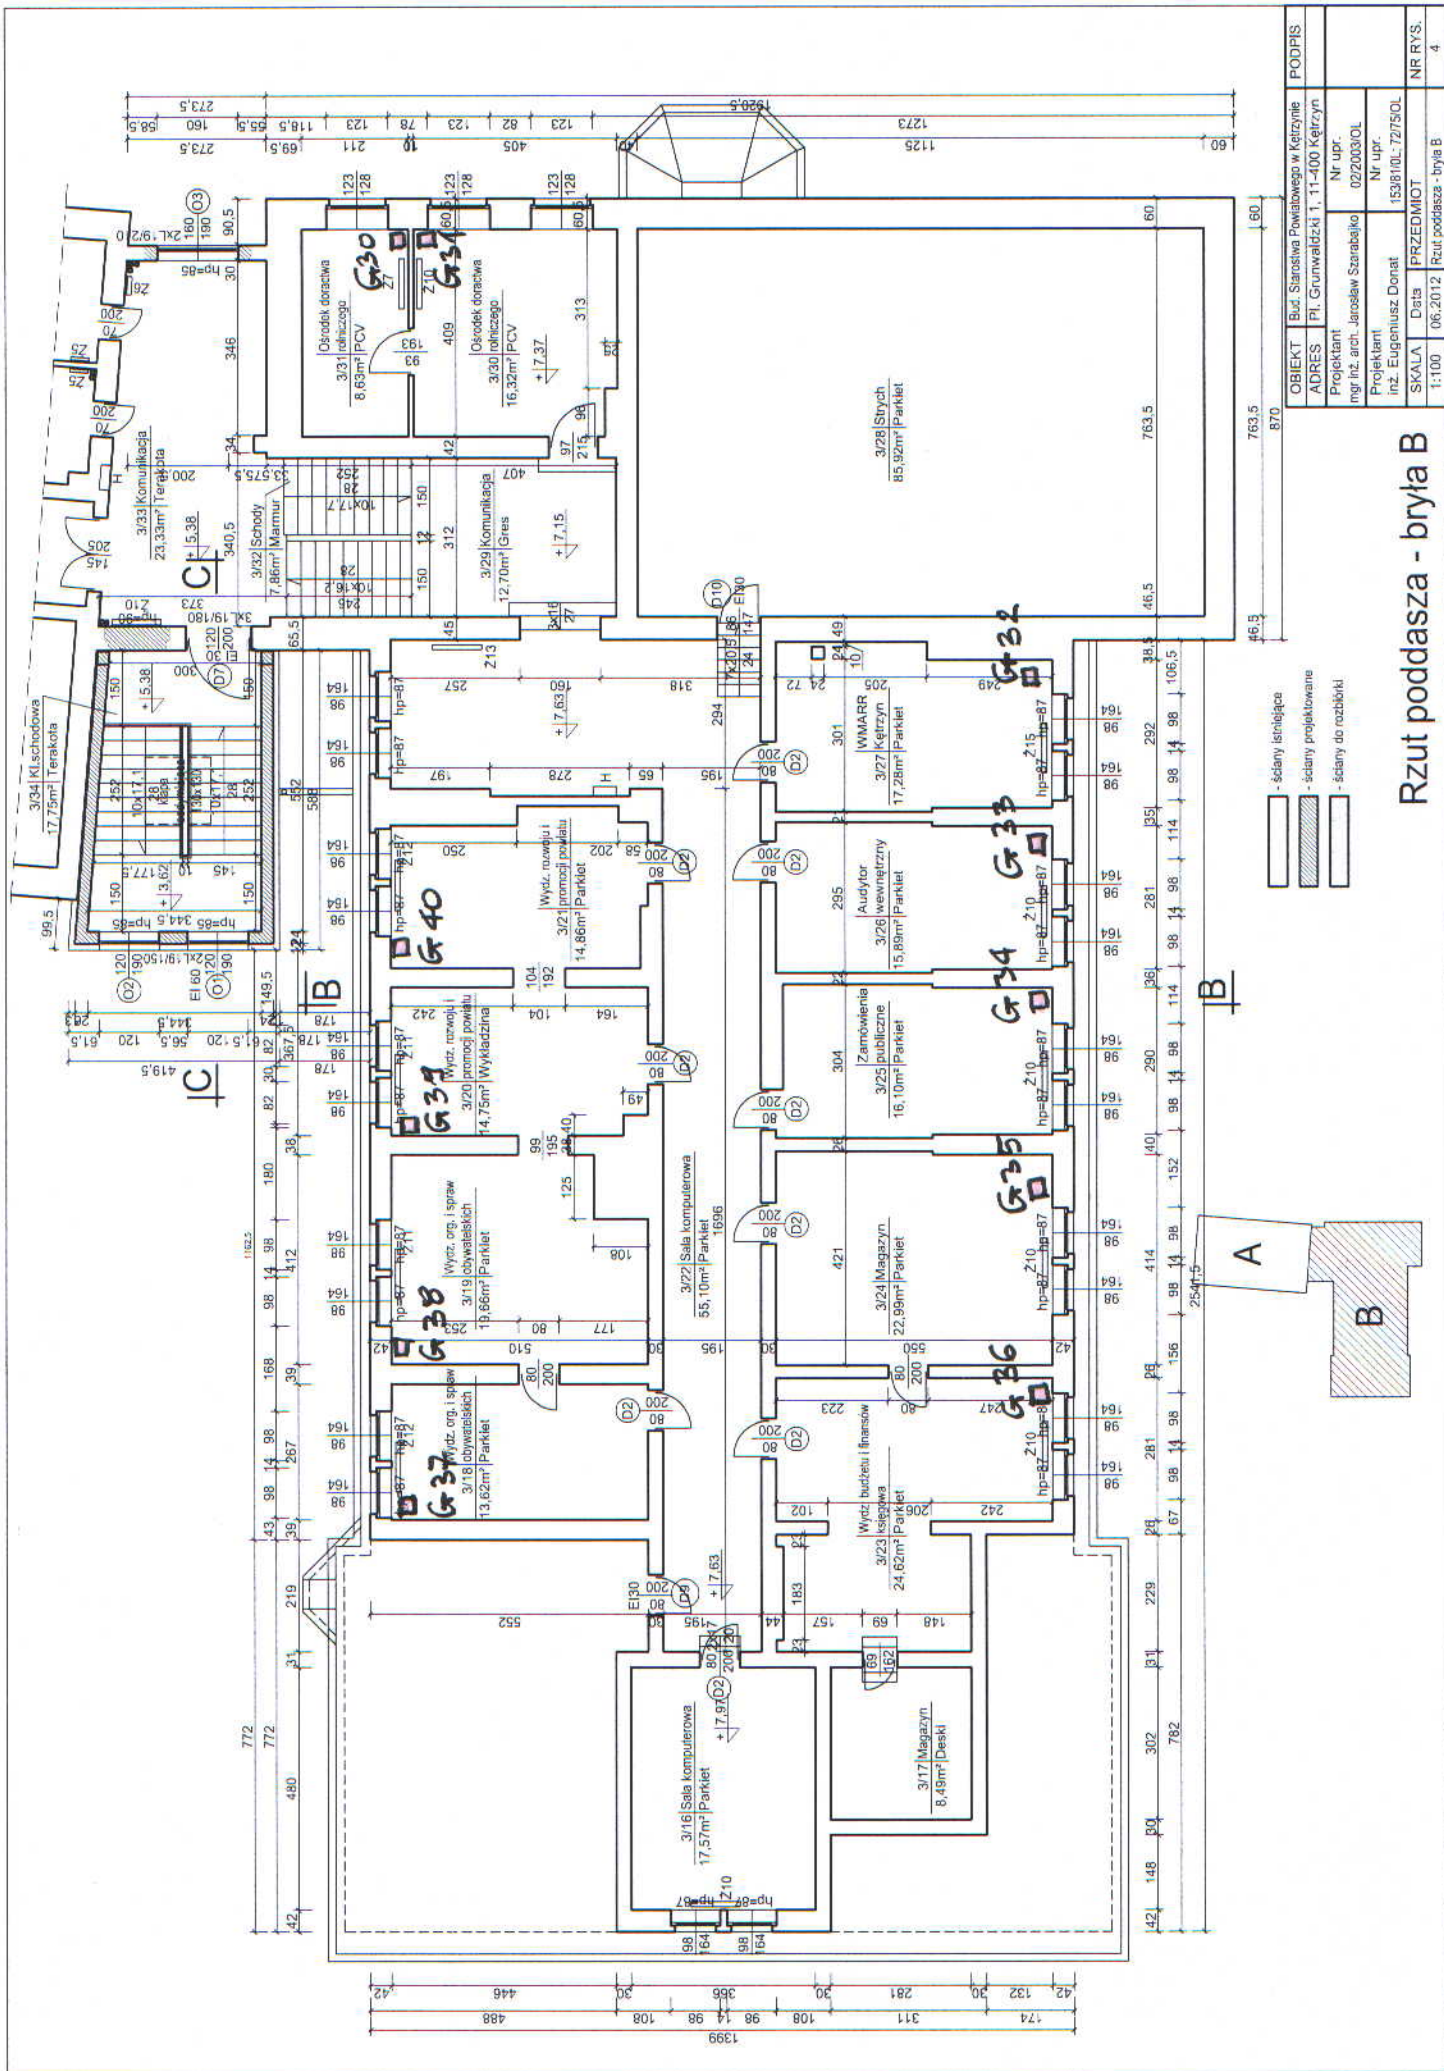

Rzut poddasza - bryła B

OBIEKT	Bud. Szkoła Powiatowego w Kietrzynie	PODPIIS
ADRES	Pl. Grunwaldzki 1, 11-400 Kietrzyn	
Projektant	mgr inż. arch. Jarosław Szorabajko	Nr upr.
Projektant	inż. Eugeniusz Donat	Nr upr.
SKALA	1:100	PRZEMOT
	06.2012	Rzut poddasza - bryła B
		NR RYS.
		4