


PRZEWODY POD
STROPEM PIWNIC

A

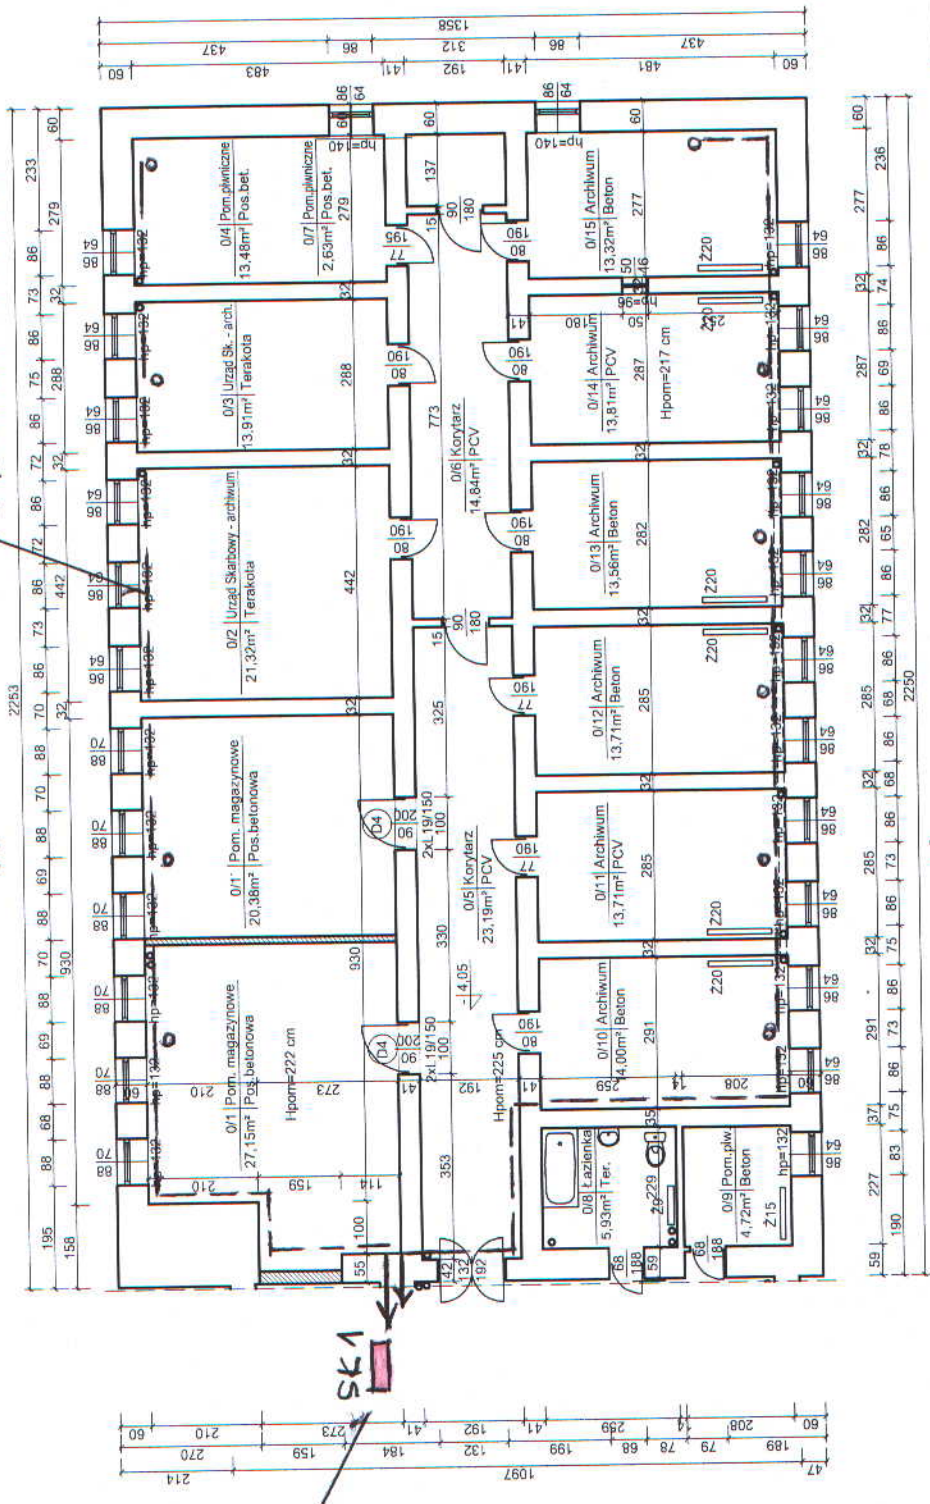


SKRZYŻKA
KROŚNIA

SK 1

A


- ściany istniejące
- ściany projektowane
- ściany do rozbiórki

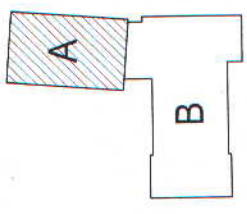

• długość przewodów: 350mb.

Rzut piwnic - bryła A

OBIEKT	Bud. Spółstwa Powiatowego w Kętrzynie	PODPIŚC	
ADRES	Pl. Grunwaldzki 1, 11-400 Kętrzyn	Nr upr.	
Projektant	mgr inż. arch. Jarosław Szarajko	02/2003/OL	
Projektant	inż. Eugeniusz Donat	1538101, 72/750L	
SKALA	Data	PRZEDMIOT	NR RYS.
1:100	06.2012	Rzut piwnic - bryła A	5

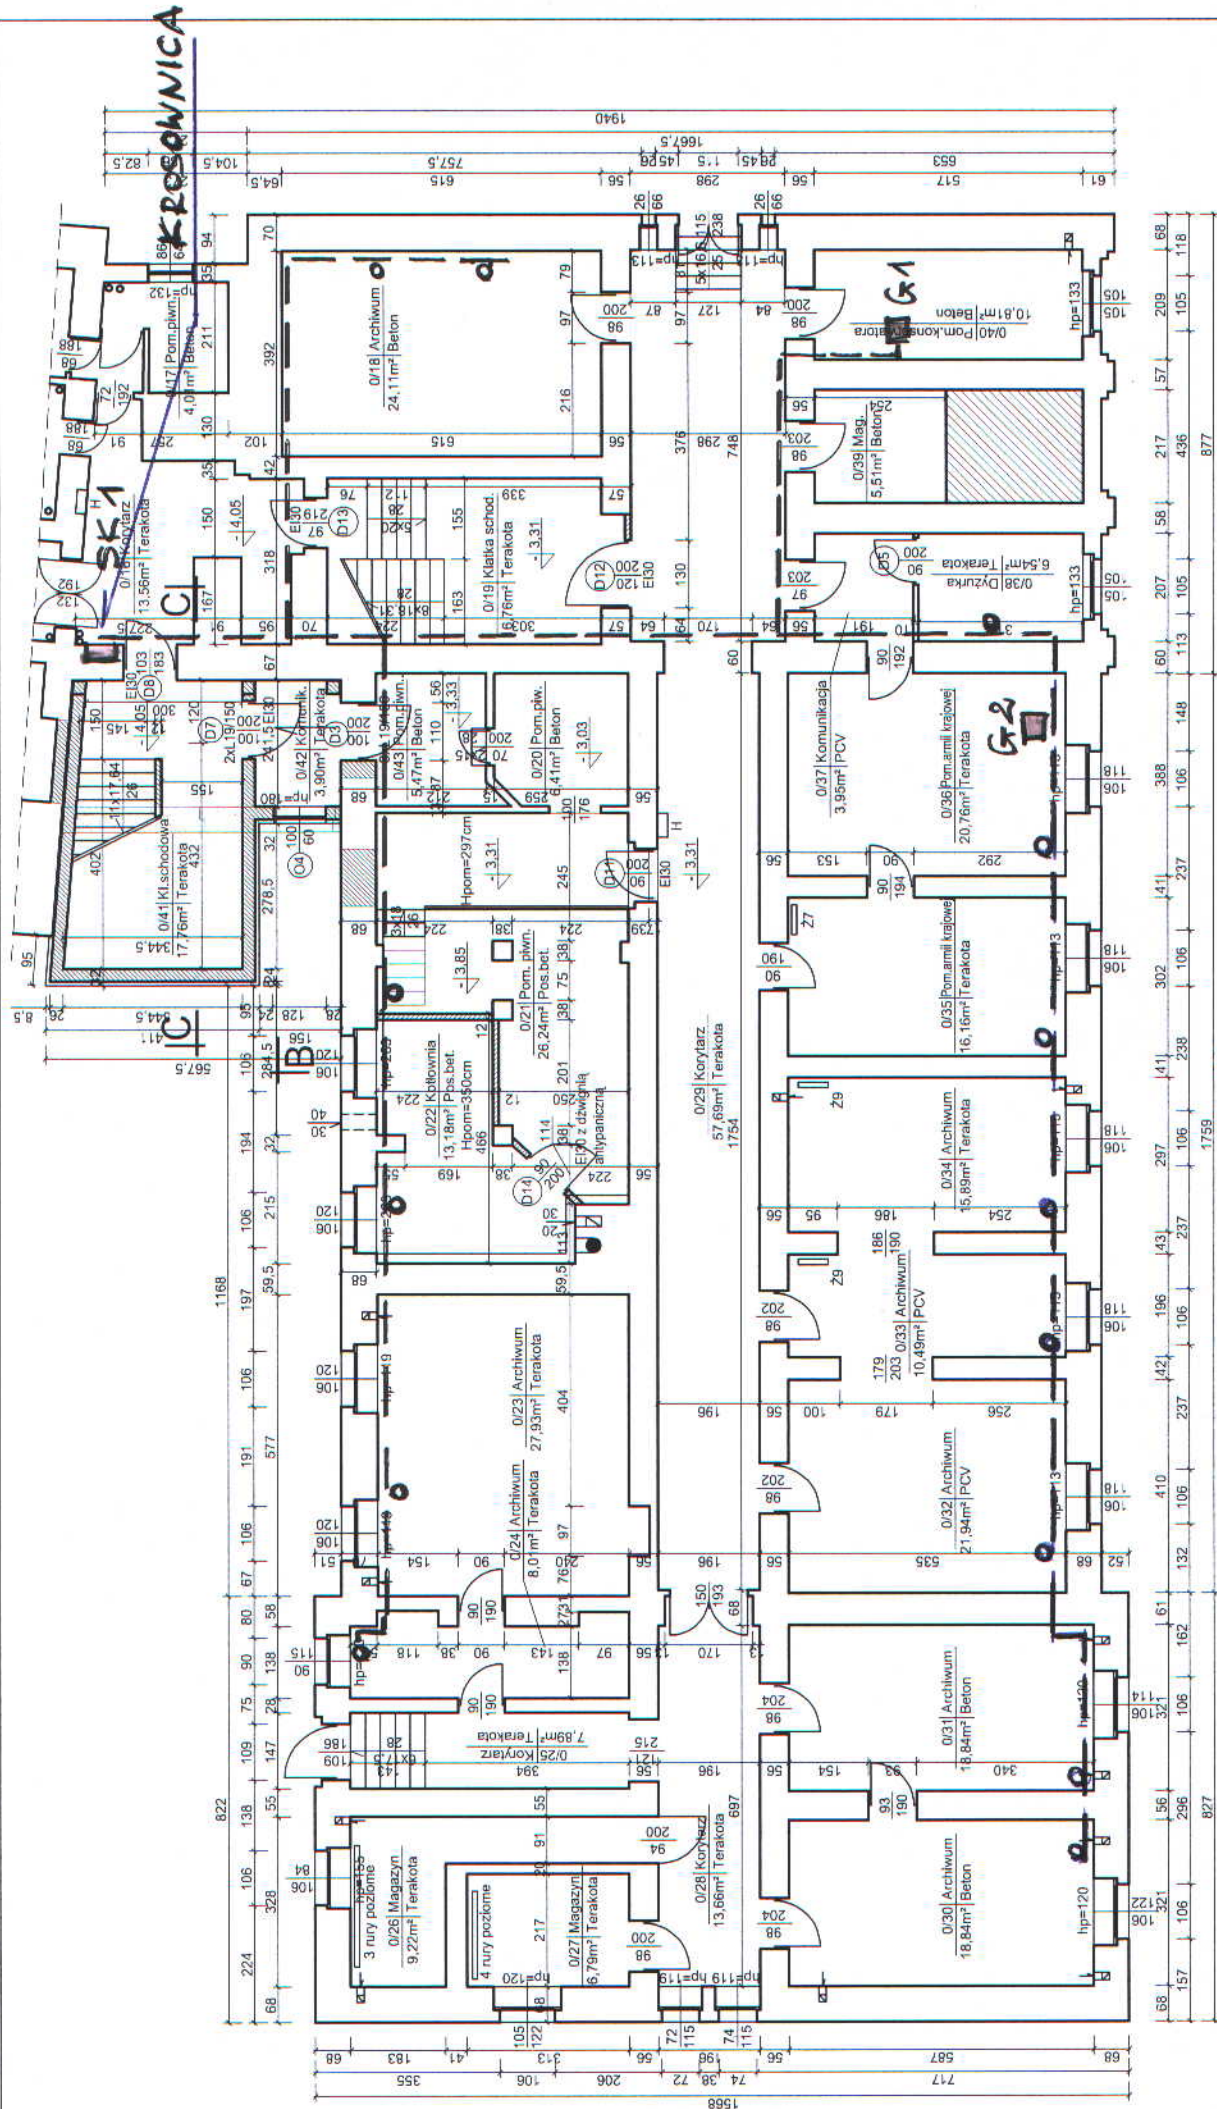

Rzut piwnic - bryła B	
OBIKT	Bud. Starostwa Powiatowego w Kętrzynie
ADRES	Pl. Grunwaldzki 1, 11-400 Kętrzyn
Projektant	Nr upr.
mgr inż. arch. Jarosław Szarabajko	02/2003/OJL
Dzielnikant	Nr inr

• długość przewodu: 370 mb.