


**GNIAZDA ŁĄCZONE
OD DOKU PRZEZ
STROP.**

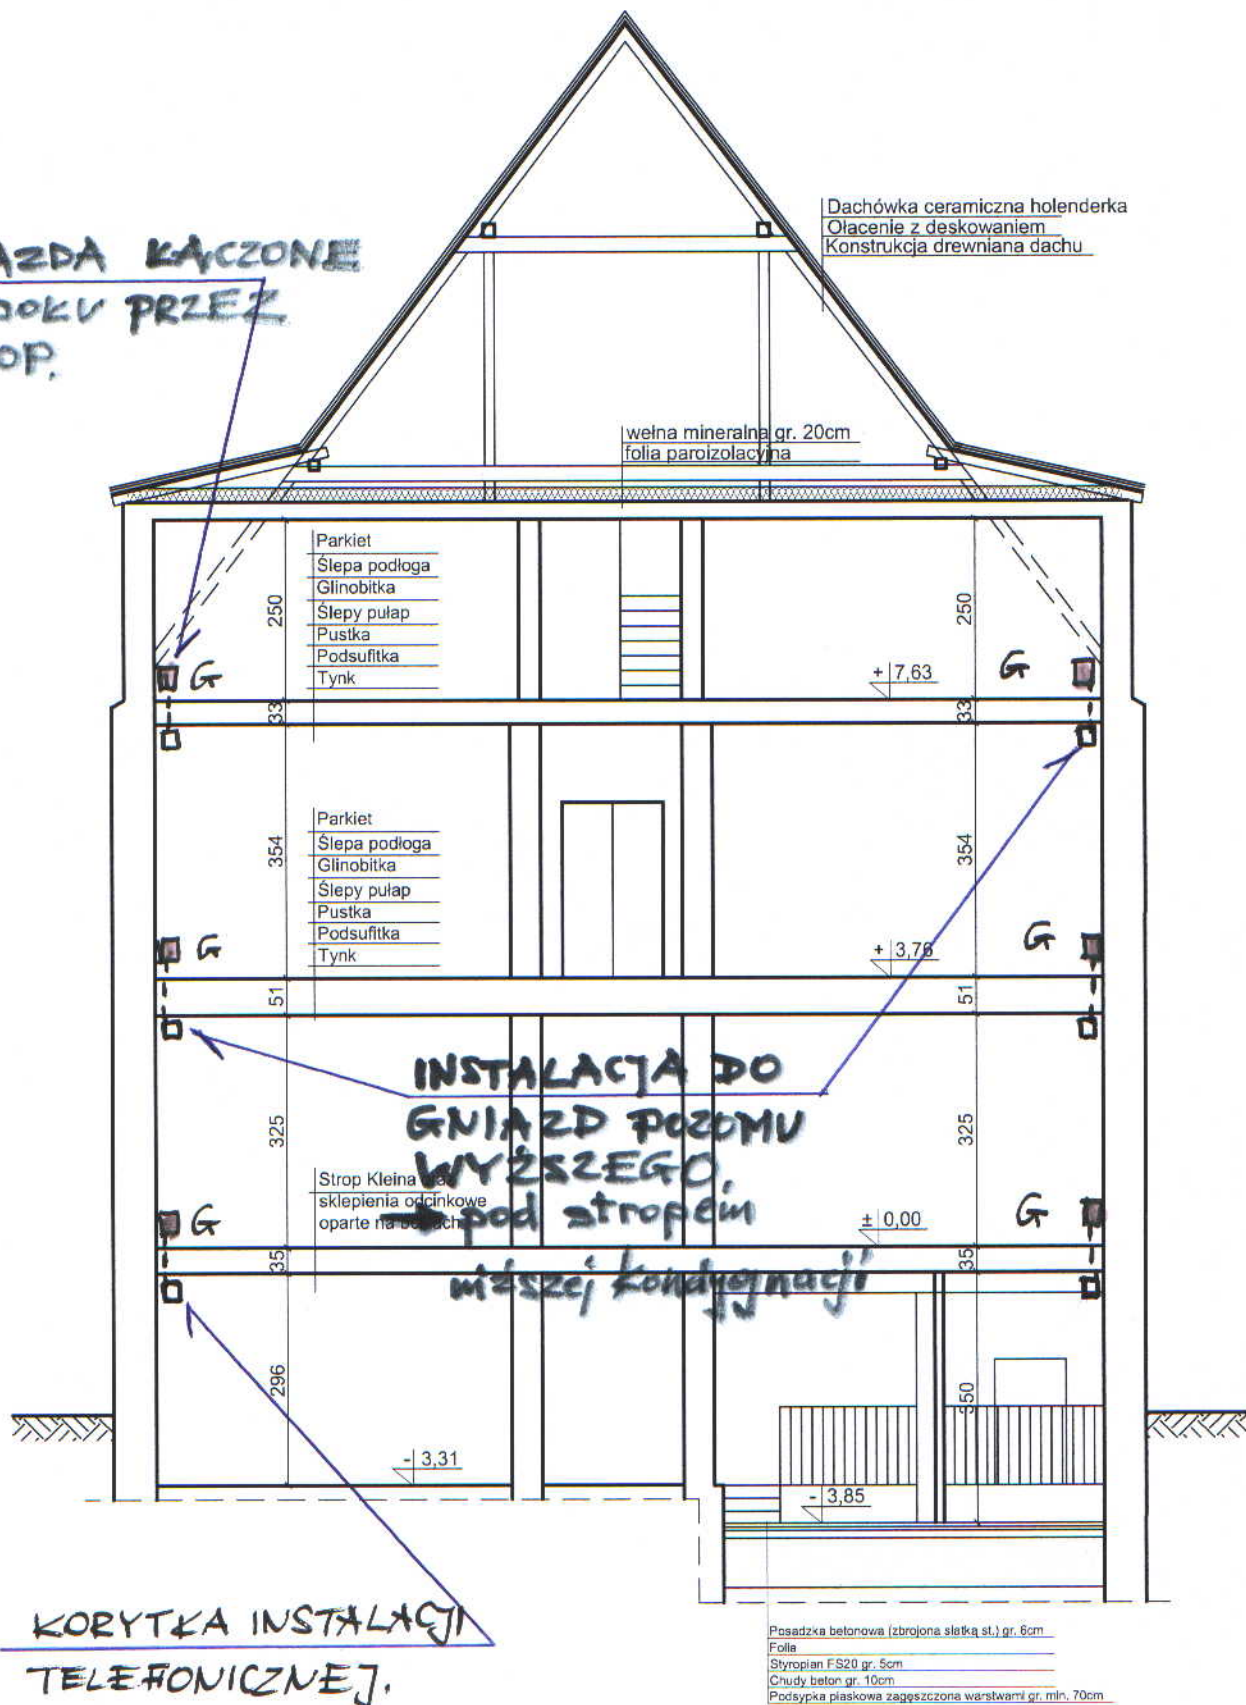

Przekrój B-B

OBIEKT	Bud. Starostwa Powiatowego w Kętrzynie	PODPIS
ADRES	Pl. Grunwaldzki 1, 11-400 Kętrzyn	
Projektant	Nr upr.	
mgr inż. arch. Jarosław Szarabajko	02/2003/OL	
Projektant	Nr upr.	
inż. Eugeniusz Donat	153/81/OL; 72/75/OL	
SKALA	Data	PRZEDMIOT
1:100	06.2012	Przekrój B-B
		NR RYS.
		10