


GARAŻE
sok. 3.

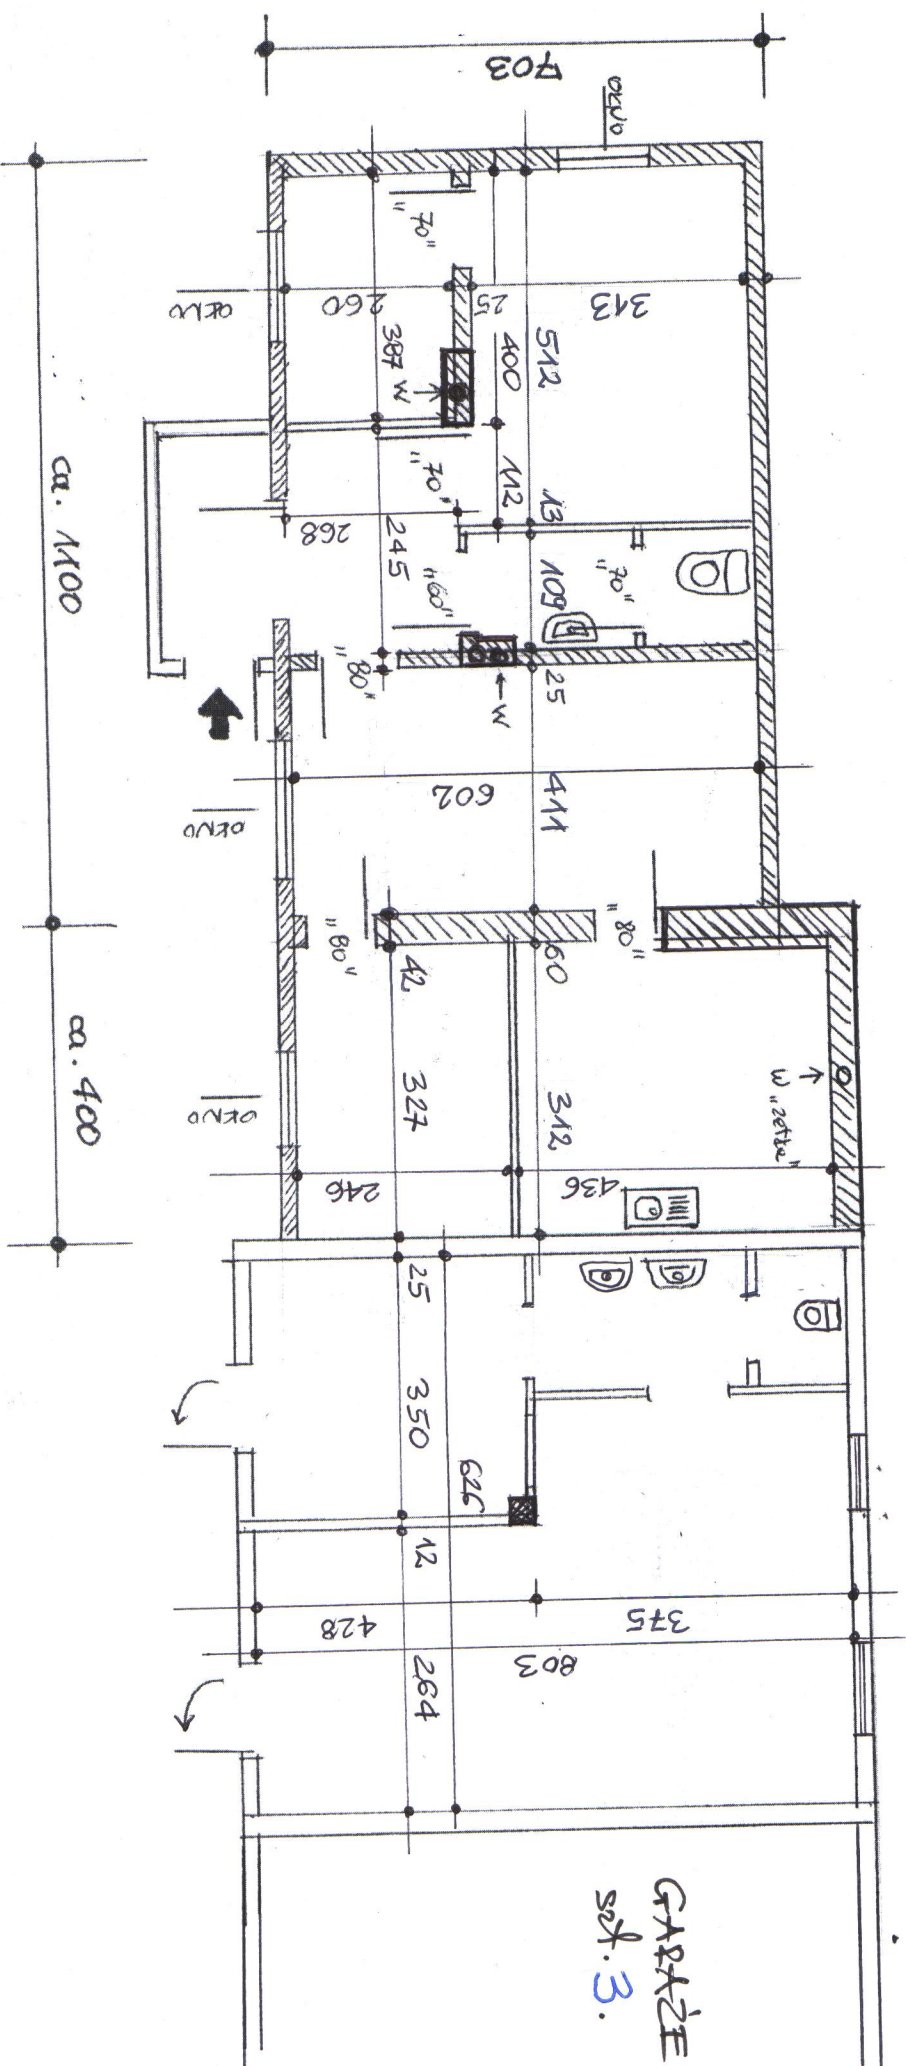

Legenda:

- ściany nośne
- ściany działowe

UPROSZCZONA
INWENTARYZACJA
BUDYNKU
pod adaptacją na
biura i zaplecze
ZDP Krynki.

1:400