


План канализации.

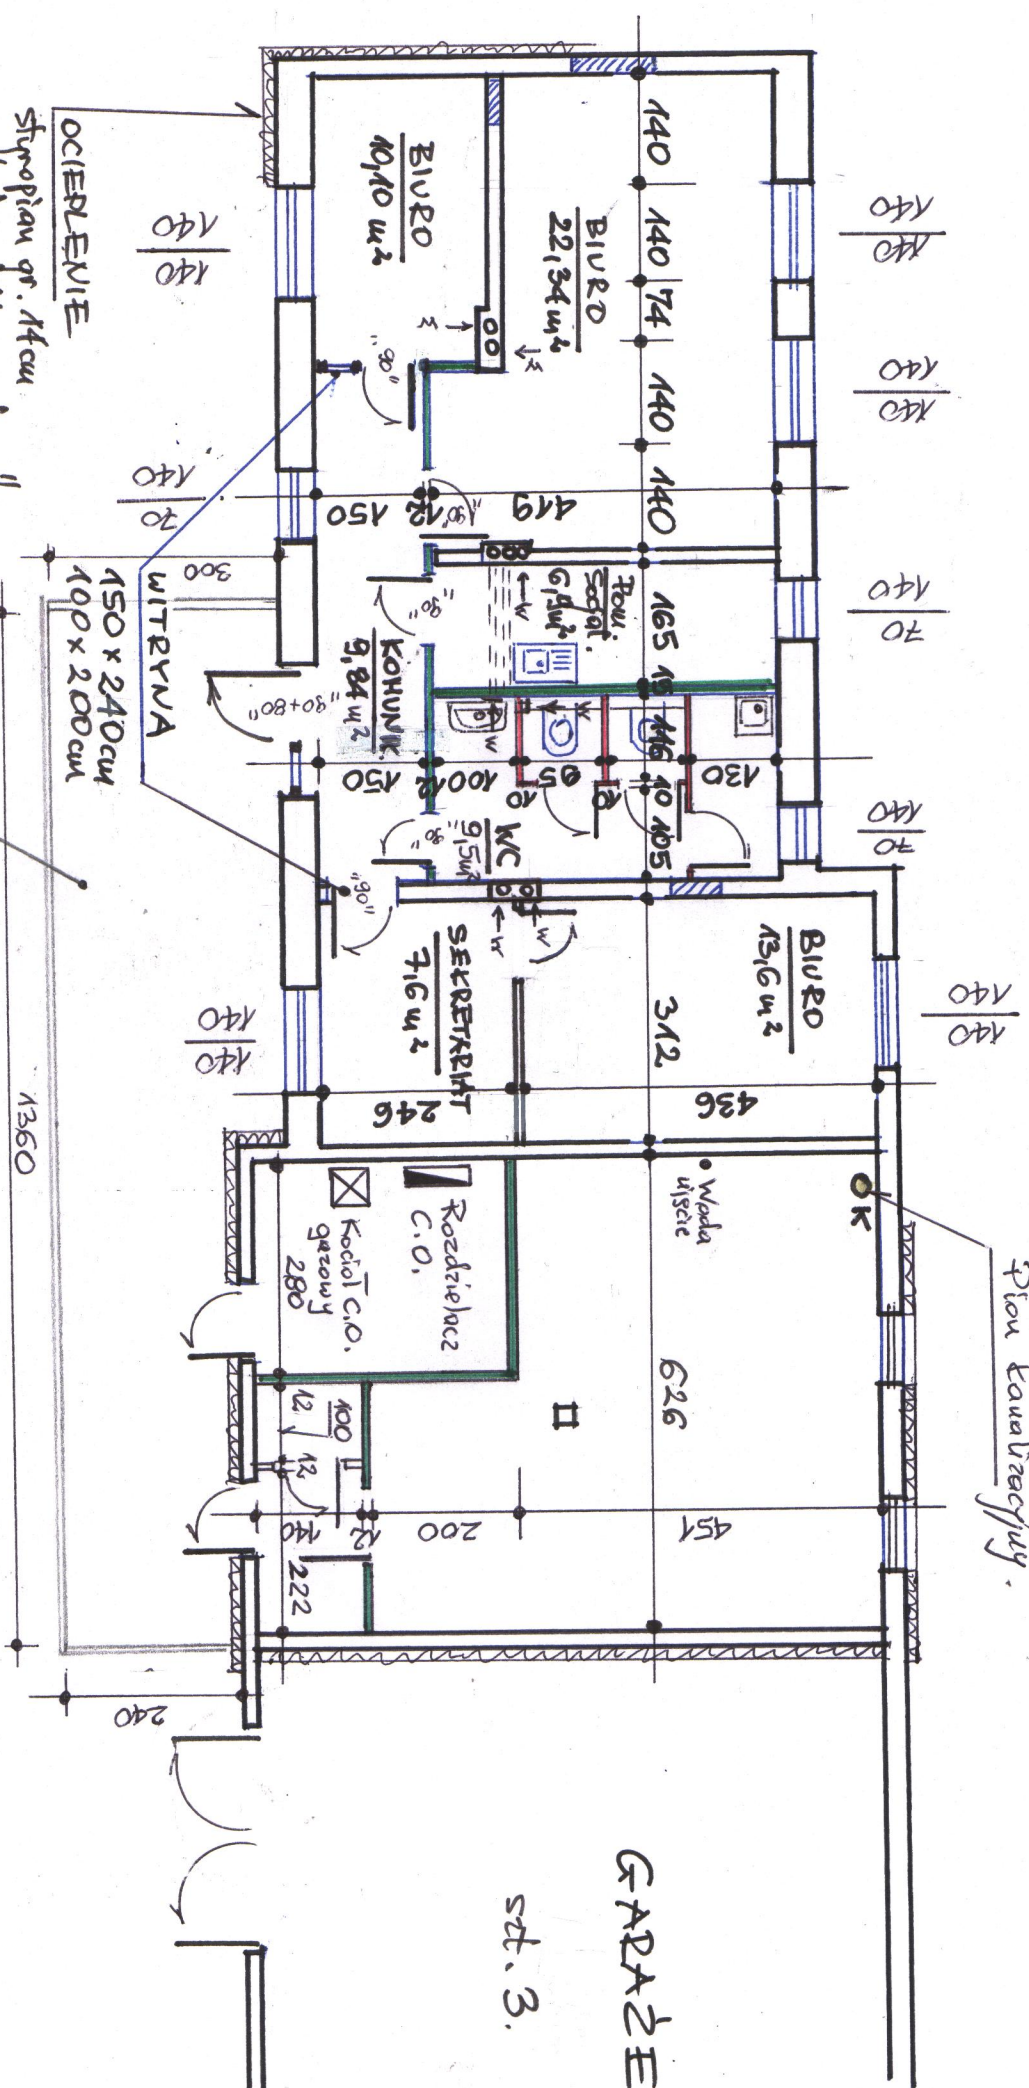

GARAZE

st. 3.

OCIEPLENIE
stropian gr. 14cm
metoda "lekte-uokre."

DOJSCIE/CHODNIK
KOSTKA BETONOWA
gr. 6cm

LEGENDA:

- ścianka G-K
na ruszcie systemowej gr. 10cm.
- ścianka z cegły ceramicznej
gr. 12cm.
- do zamurowania

PROJEKT
REMONTU
1:100