STAROSTA KĘTRZYŃSKI
Wydział Geodezji, Katastru i Gospodarki Nieruchomościami
POWIATOWY OŚRODEK DOKUMENTACJI
GEODEZYJNEJ I KARTOGRAFICZNEJ
Starostwa Powiatowego w Kętrzynie
Zgodnie z ustawą z dnia 17 maja 1989r. - Prawo
geodezyjne i kartograficzne (tj. Dz.U. z 2000r. Nr 100,
poz. 1086 ze zm.) reprodukowanie, rozpowszechnianie
i wzbogacanie niniejszego dokumentu wymaga
zezwolenia Starosty Kętrzyńskiego.
20.03.2009
STAROSTA
Zgodność kopii z oryginałem potwierdzam, podpis
Dokument
kartograficzne

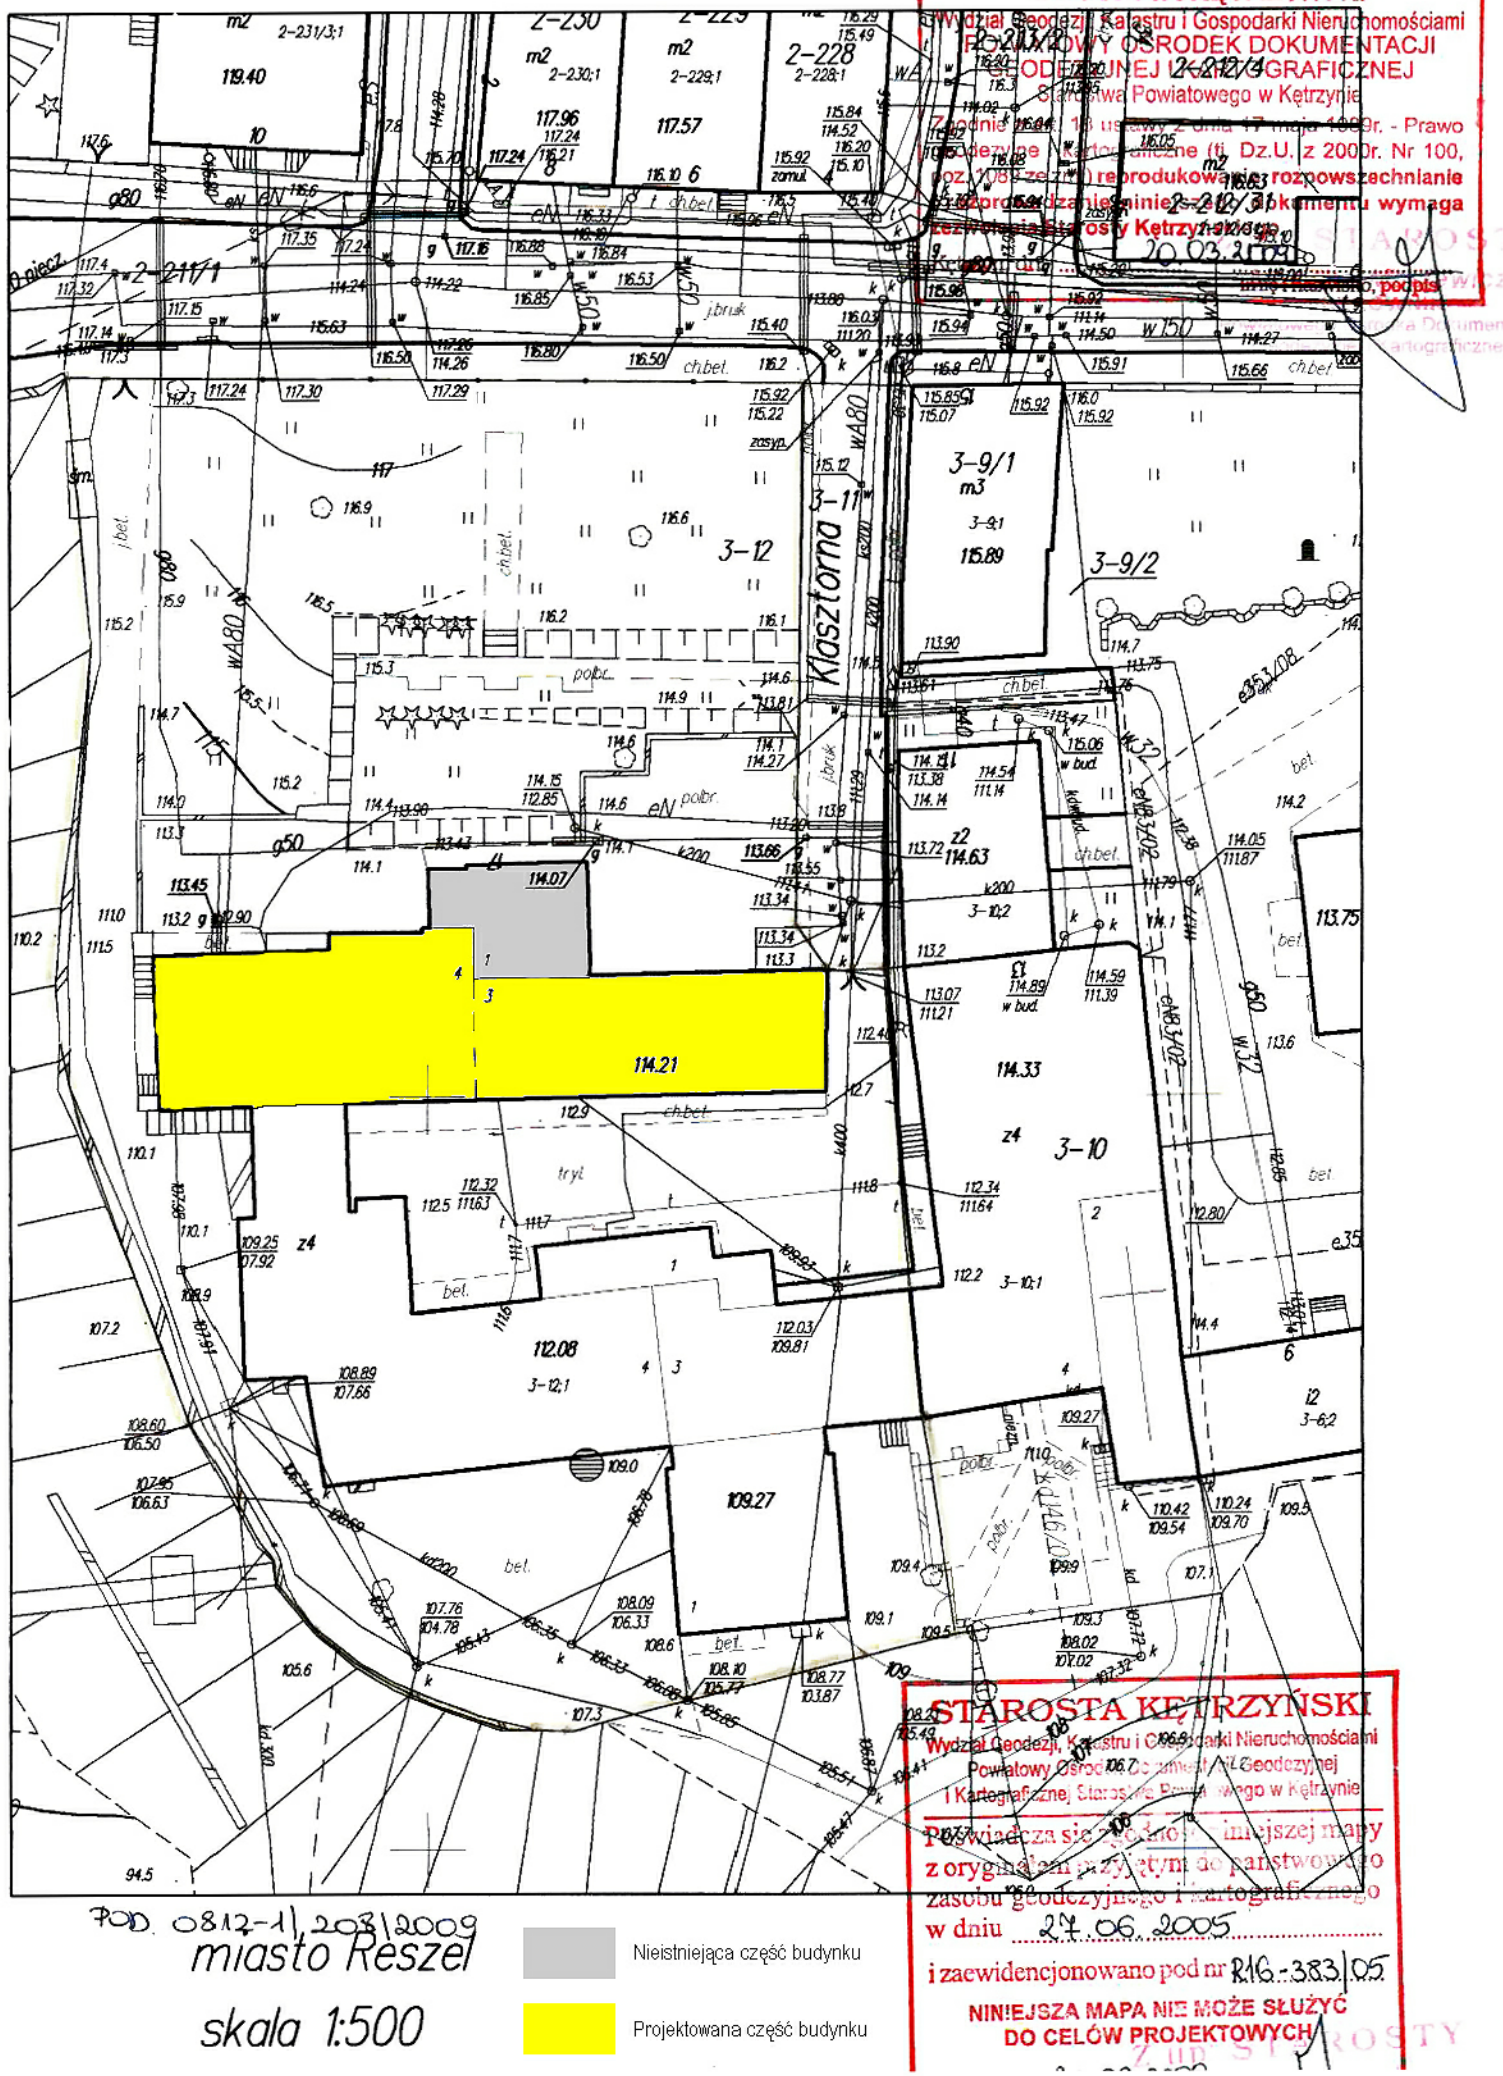

POD. 0812-1/203/2009

miasto Reszel

skala 1:500

STAROSTA KĘTRZYŃSKI
Wydział Geodezji, Katastru i Gospodarki Nieruchomościami
Powiatowy Ośrodek Dokumentacji Geodezyjnej
i Kartograficznej, Starostwa Powiatowego w Kętrzynie
Poświadcza się zgodność niniejszej mapy
z oryginałem mapy zasadniczej państwowego
zasobu geodezyjnego i kartograficznego
w dniu 27.06.2005
i zaewidencjonowano pod nr R16-383/05
NINIEJSZA MAPA NIE MOŻE SŁUŻYĆ
DO CELÓW PROJEKTOWYCH

LOKALIZACJA BUDYNKU

N

BIURO ARCHITEKTONICZNE, arch. Jacek A. Strużyński
10-437 Olsztyn, ul. Dworcowa 45/60, tel. 0-89 527 39 43
e-mail: biurojas@poczta.fm

PROJEKT BUDOWLANY

Remont i częściowe ocieplenie elewacji gł. budynku (skrzydło północne) szpitala ZOZ Reszel, ul. J. Słowackiego (dz. nr 12, obr. 3)

PROJEKT ARCHITEKTONICZNO-BUDOWLANY

Projektował: mgr inż. arch. Jacek Strużyński (WM-0119)	
Sprawdził: mgr inż. arch. Piotr Ostoja-Lniski (WM-0154)	
Sytuacja	1
Sierpień 2011 r.	Skala 1:500