


RZUT POŁĄCZ DACHOWYCH BUDYNKU

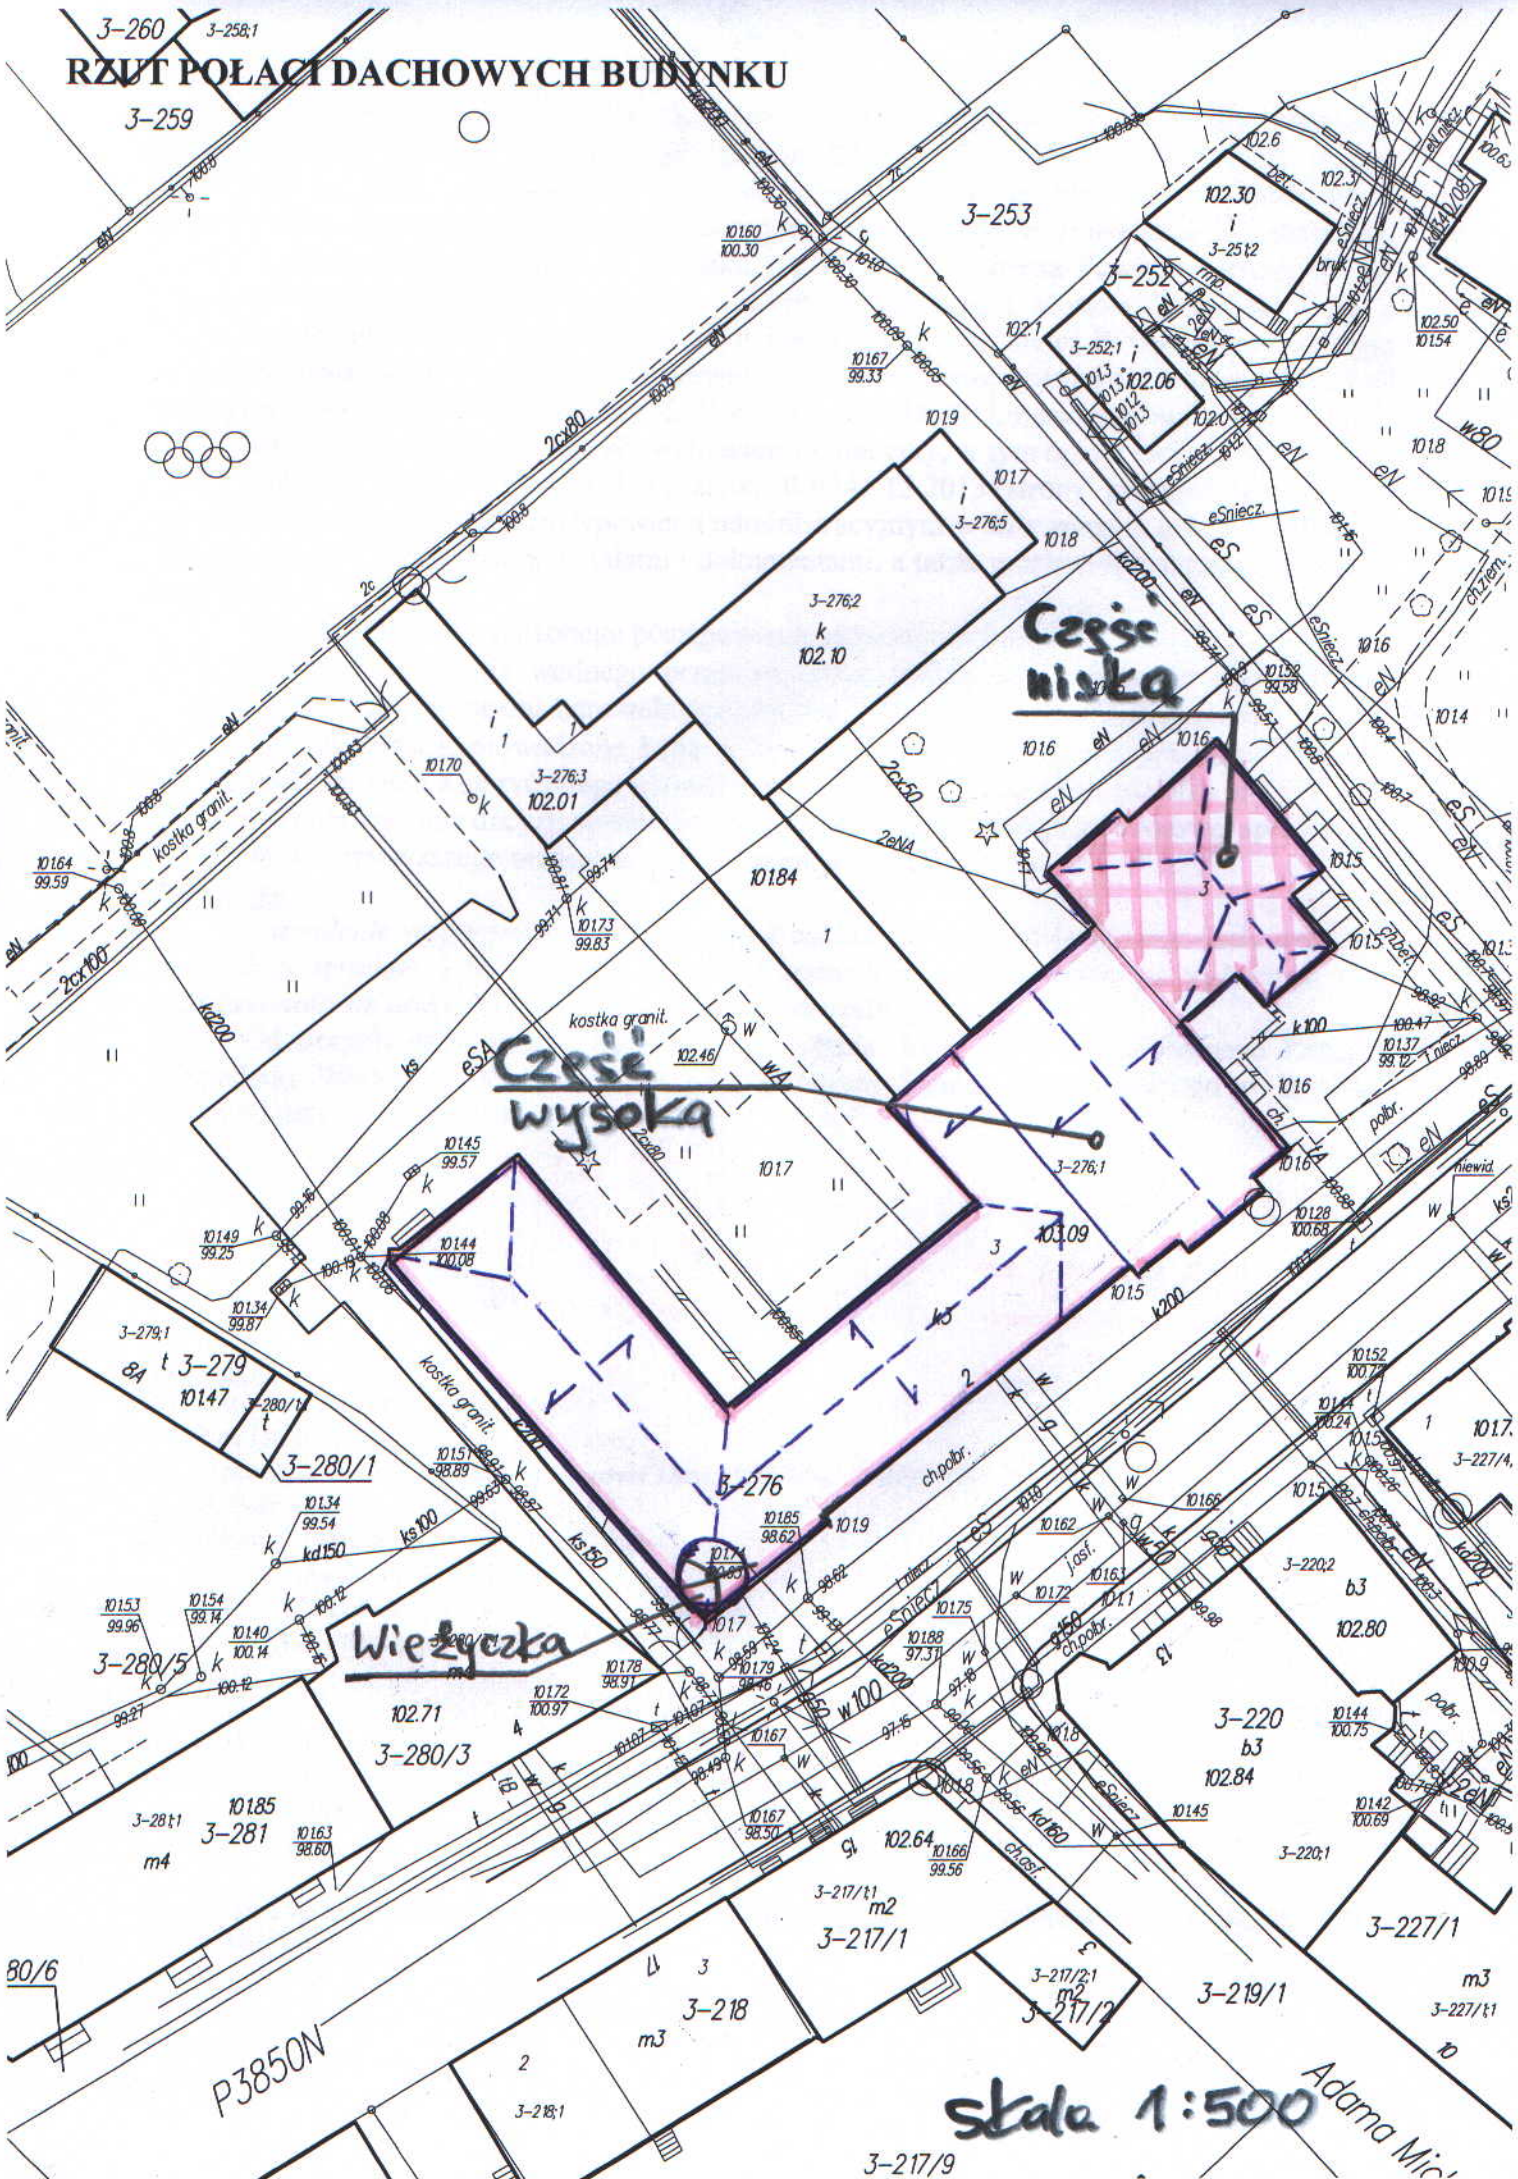

skala 1:500  
Adama Mir

P3850N

3-217/9