RADA POWIATU
W KĘTRZYNIE

"Dokument niniejszy jest przeznaczony do dokonywania wpisu w księdze wieczystej"

Załącznik nr 5
do Uchwały Nr LXVII/475/2018
Rady Powiatu w Kętrzynie z dn. 27.09.2018 r.

WYRYS

z mapy ewidencyjnej

Skala 1 : 1000

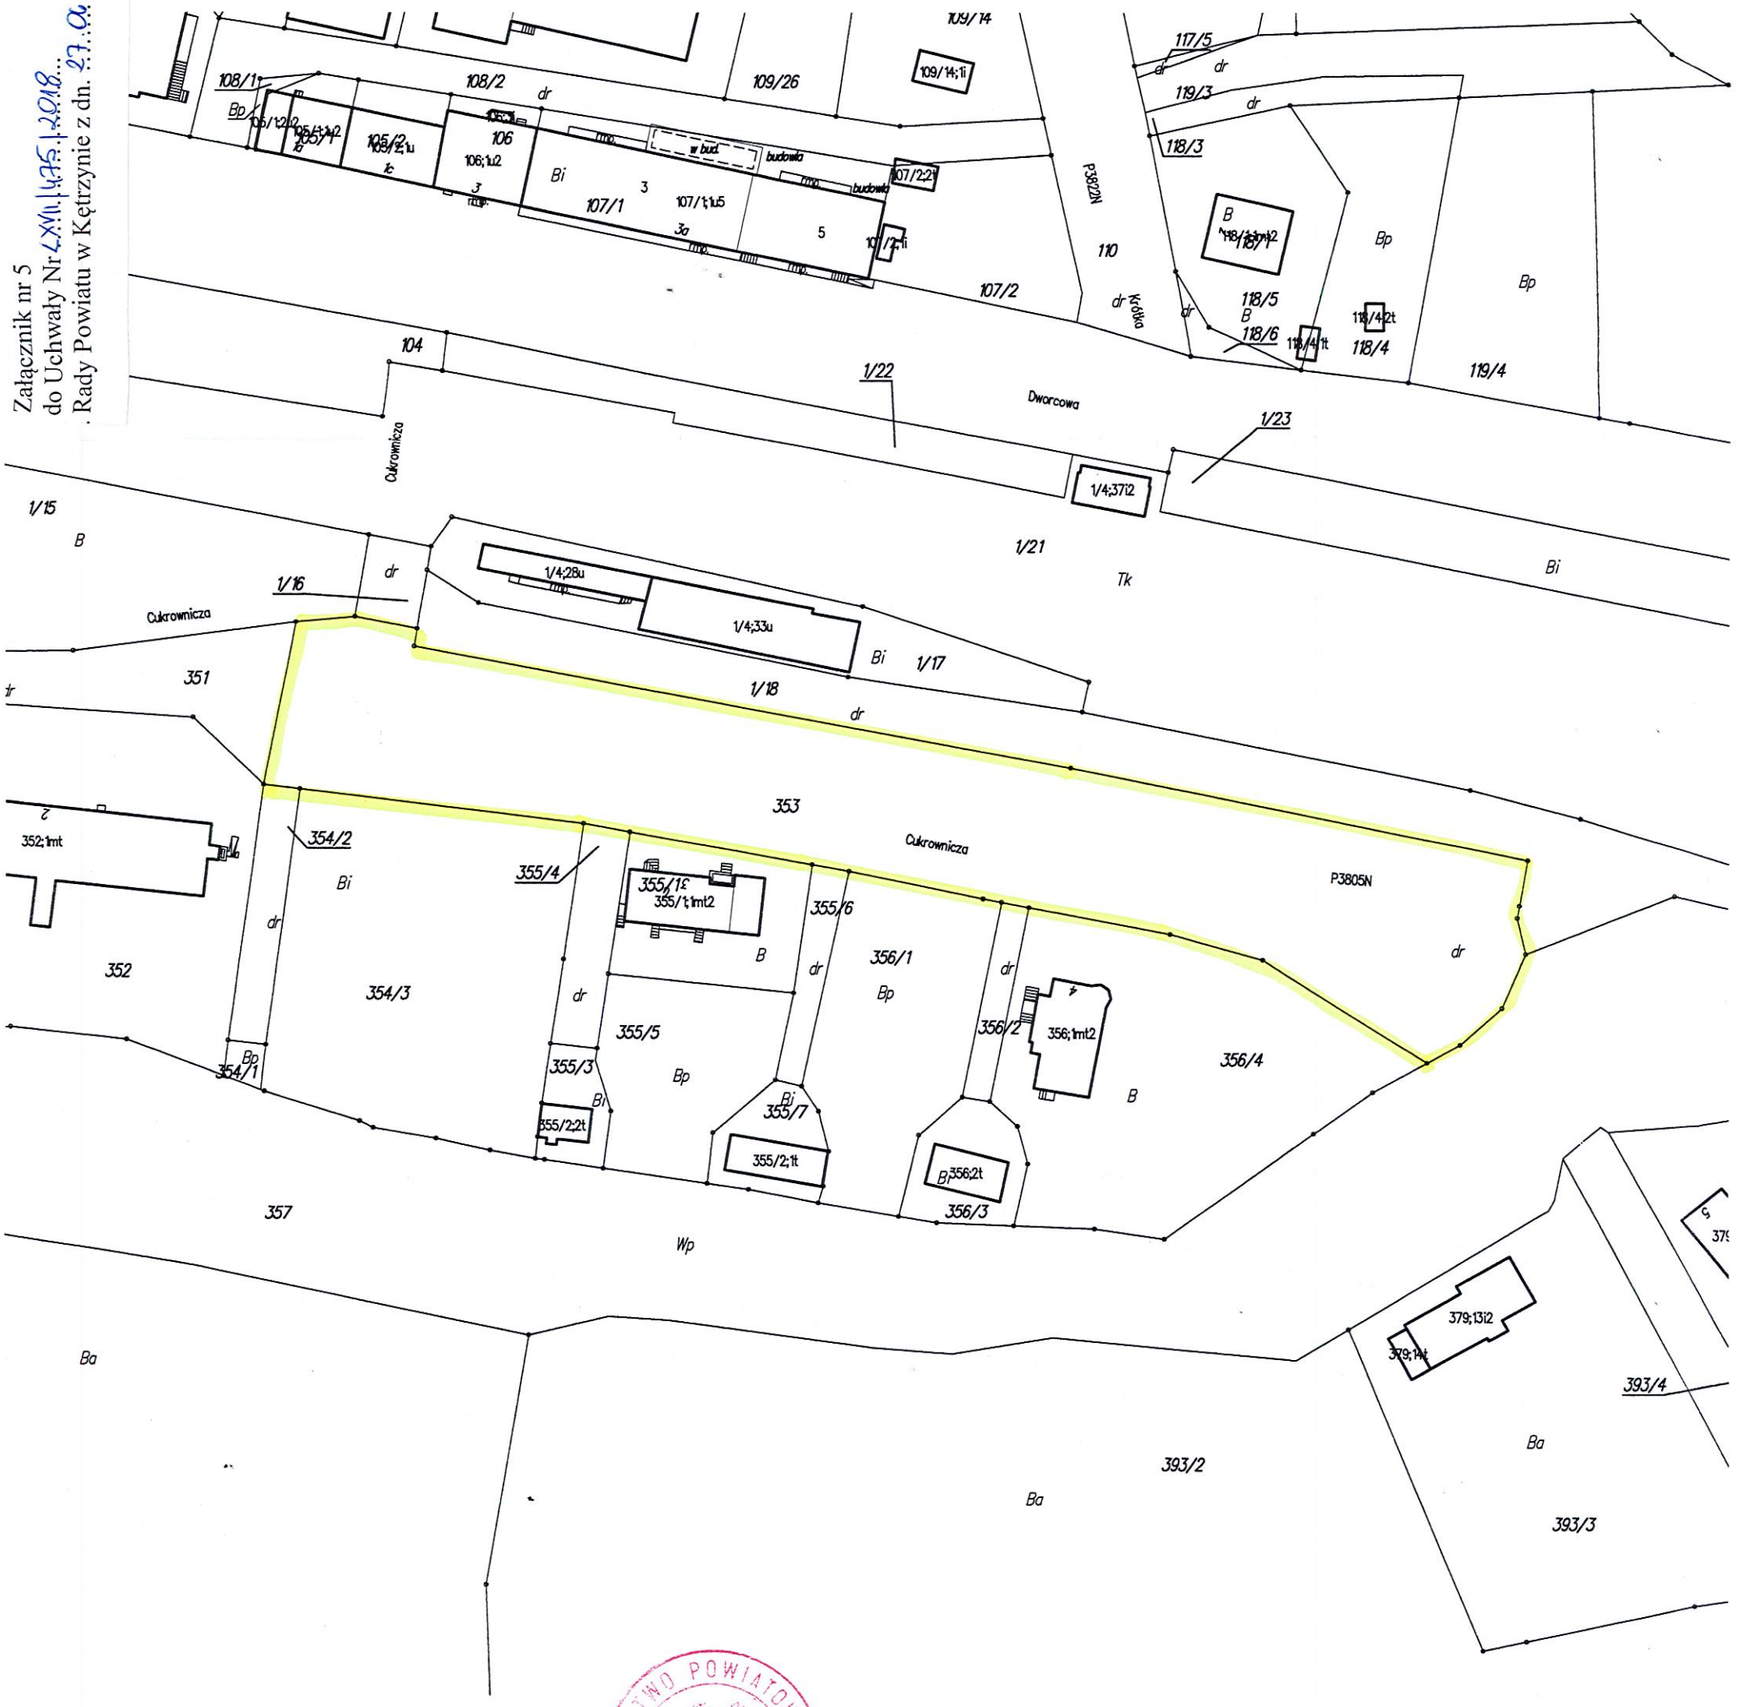

CMP.6621.130.2018

pieczęć okrągła

Kętrzyn, 15 maj 2018 r.

z up. Starosty Kętrzyńskiego
Szymon Jasiulewicz
podpis zatwierdzającego
INSPEKTOR
w Wydziale Geodezji, Kartografii, Katastru i Nieruchomości

Niniejszy wypis z rejestru gruntów i wyrys sporządzono według stanu na maj 2018 r.

Wykonał: Starostwo Powiatowe w Kętrzynie WGKKiN

PRZEWODNICZĄCY
RADY POWIATU W KĘTRZYNIE

Zbigniew Olenkowicz