RADA POWIATU W KĘTRZYNIE

"Dokument niniejszy jest przeznaczony do dokonywania wpisu w księdze wieczystej"

WYRYS

z mapy ewidencyjnej

Skala 1 : 1000

Załącznik nr 11
do Uchwały Nr LXVI/475/2018
Rady Powiatu w Kętrzynie z dn. 27.06.2018 r.

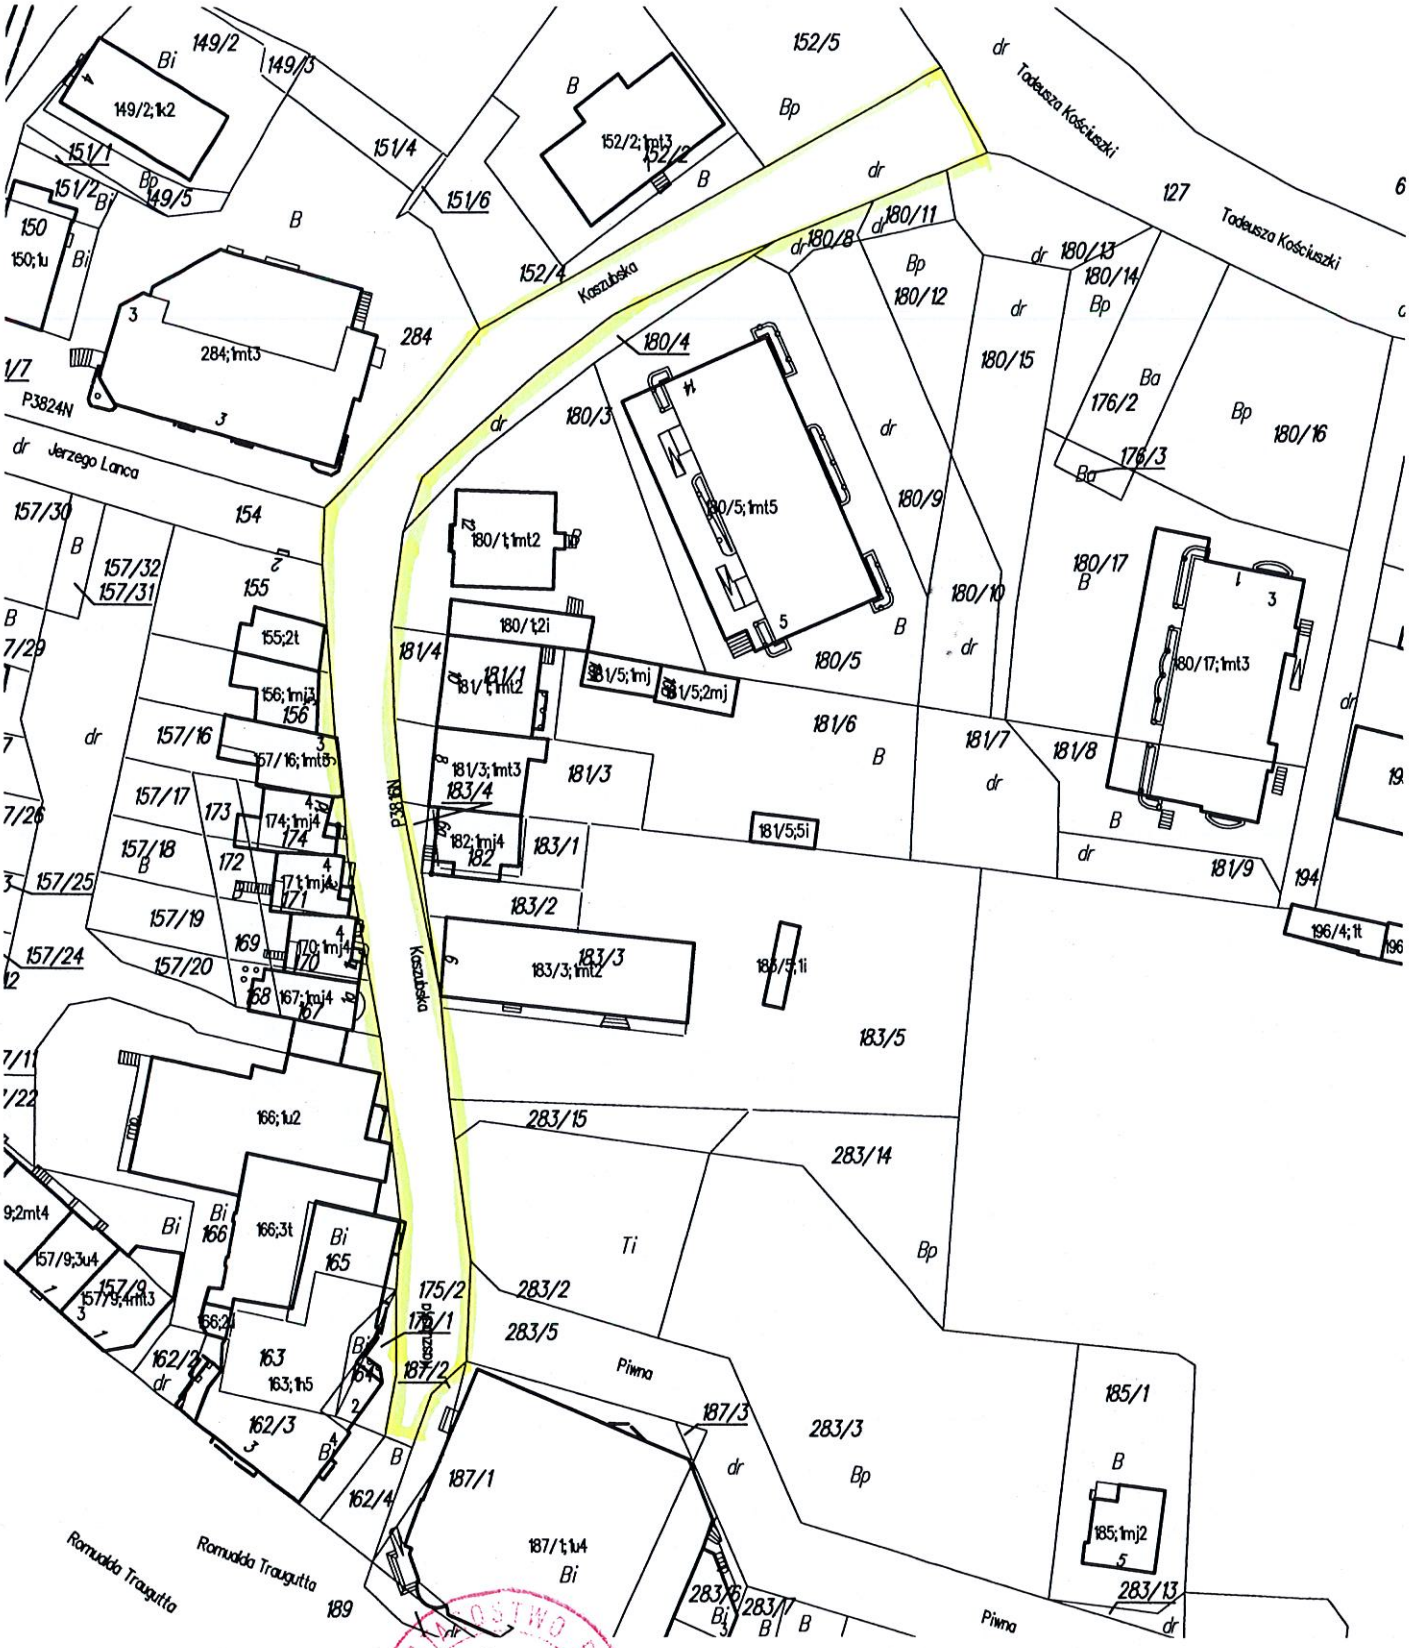

pieczęć okrągła

PRZEWODNICZĄCY
RADY POWIATU W KĘTRZYNIE

Zbigniew Olenkowicz

Kętrzyn, 15 maj 2018 r.

Z up. Starosty Kętrzyńskiego
Szymon Jasiulewicz
PODINSPEKTOR
w Wydziale Geodezji, Kartografii, Katastru i Nieruchomości
podpis zatwierdzającego

GN-7. 6621.1.360.2018

Niniejszy wypis z rejestru gruntów i wyrys sporządzono według stanu na maj 2018 r.

Wykonał: Starostwo Powiatowe w Kętrzynie WGKKiN