



## Ul. Pomorska

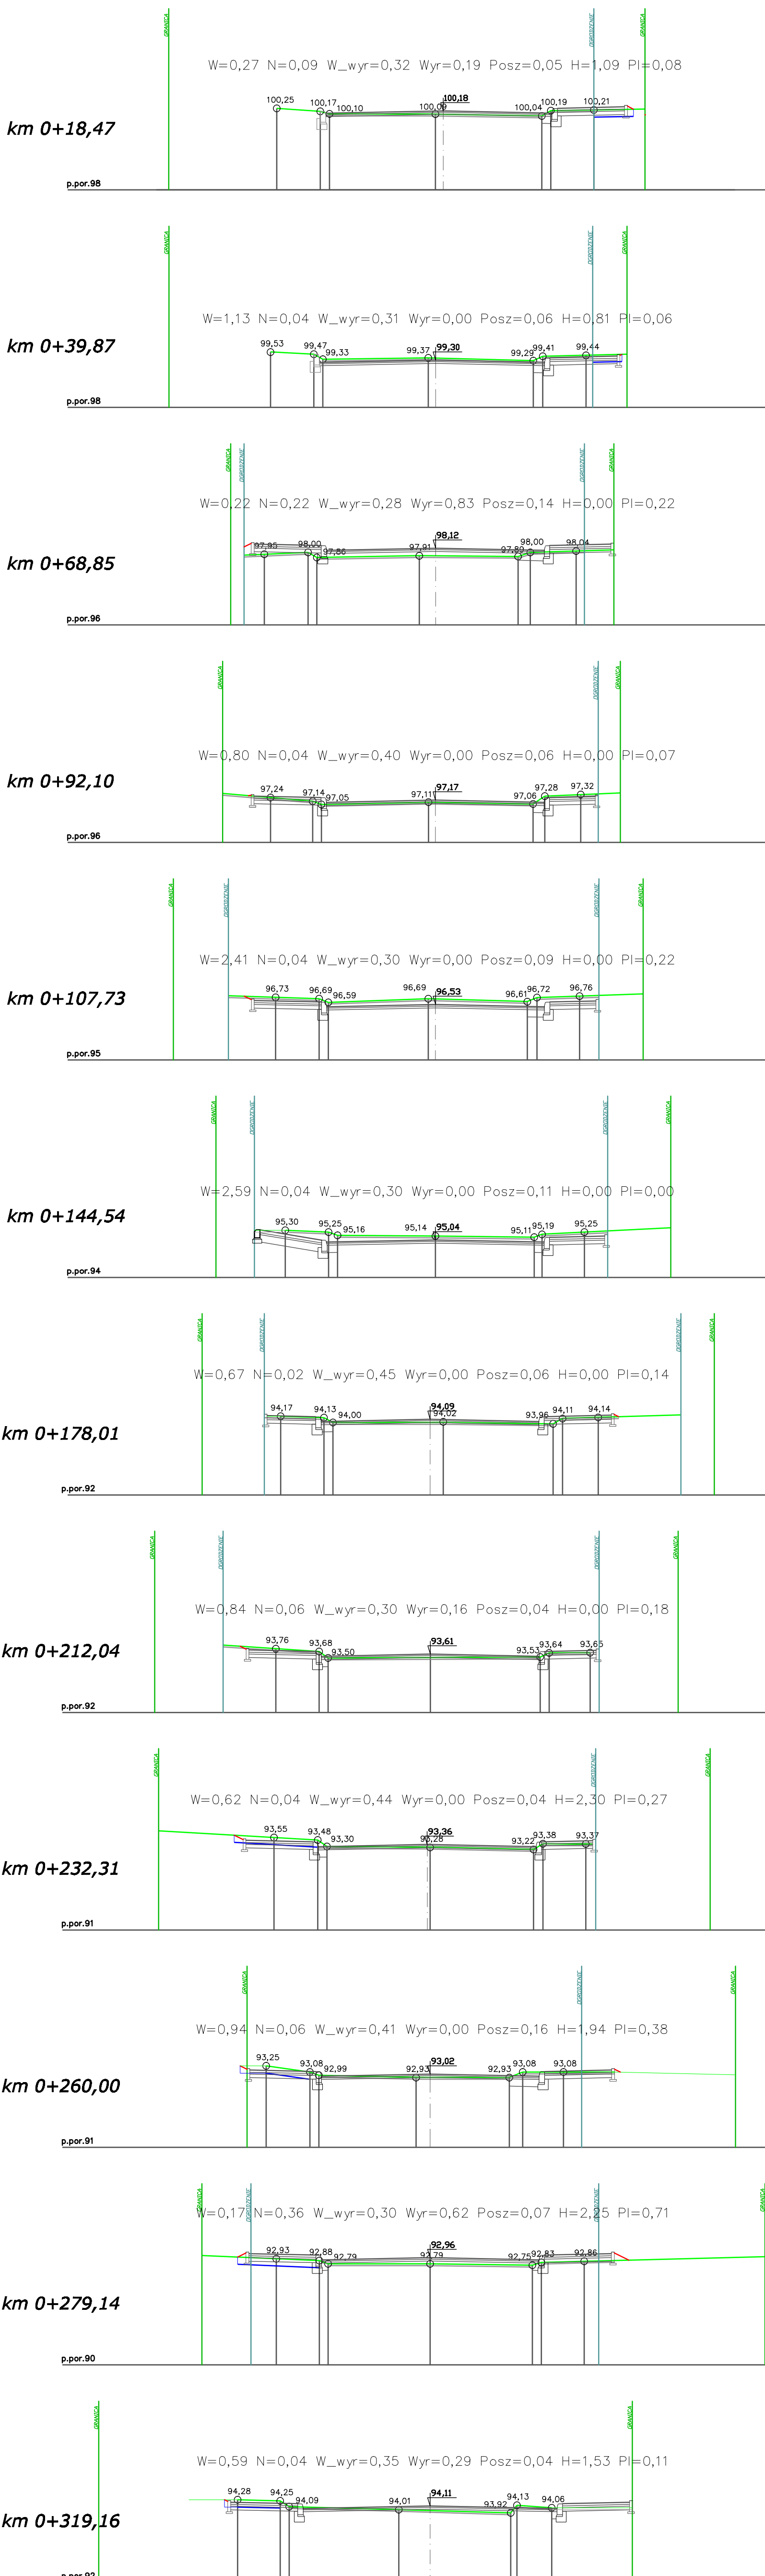

## Ul. Henryka Sienkiewicza

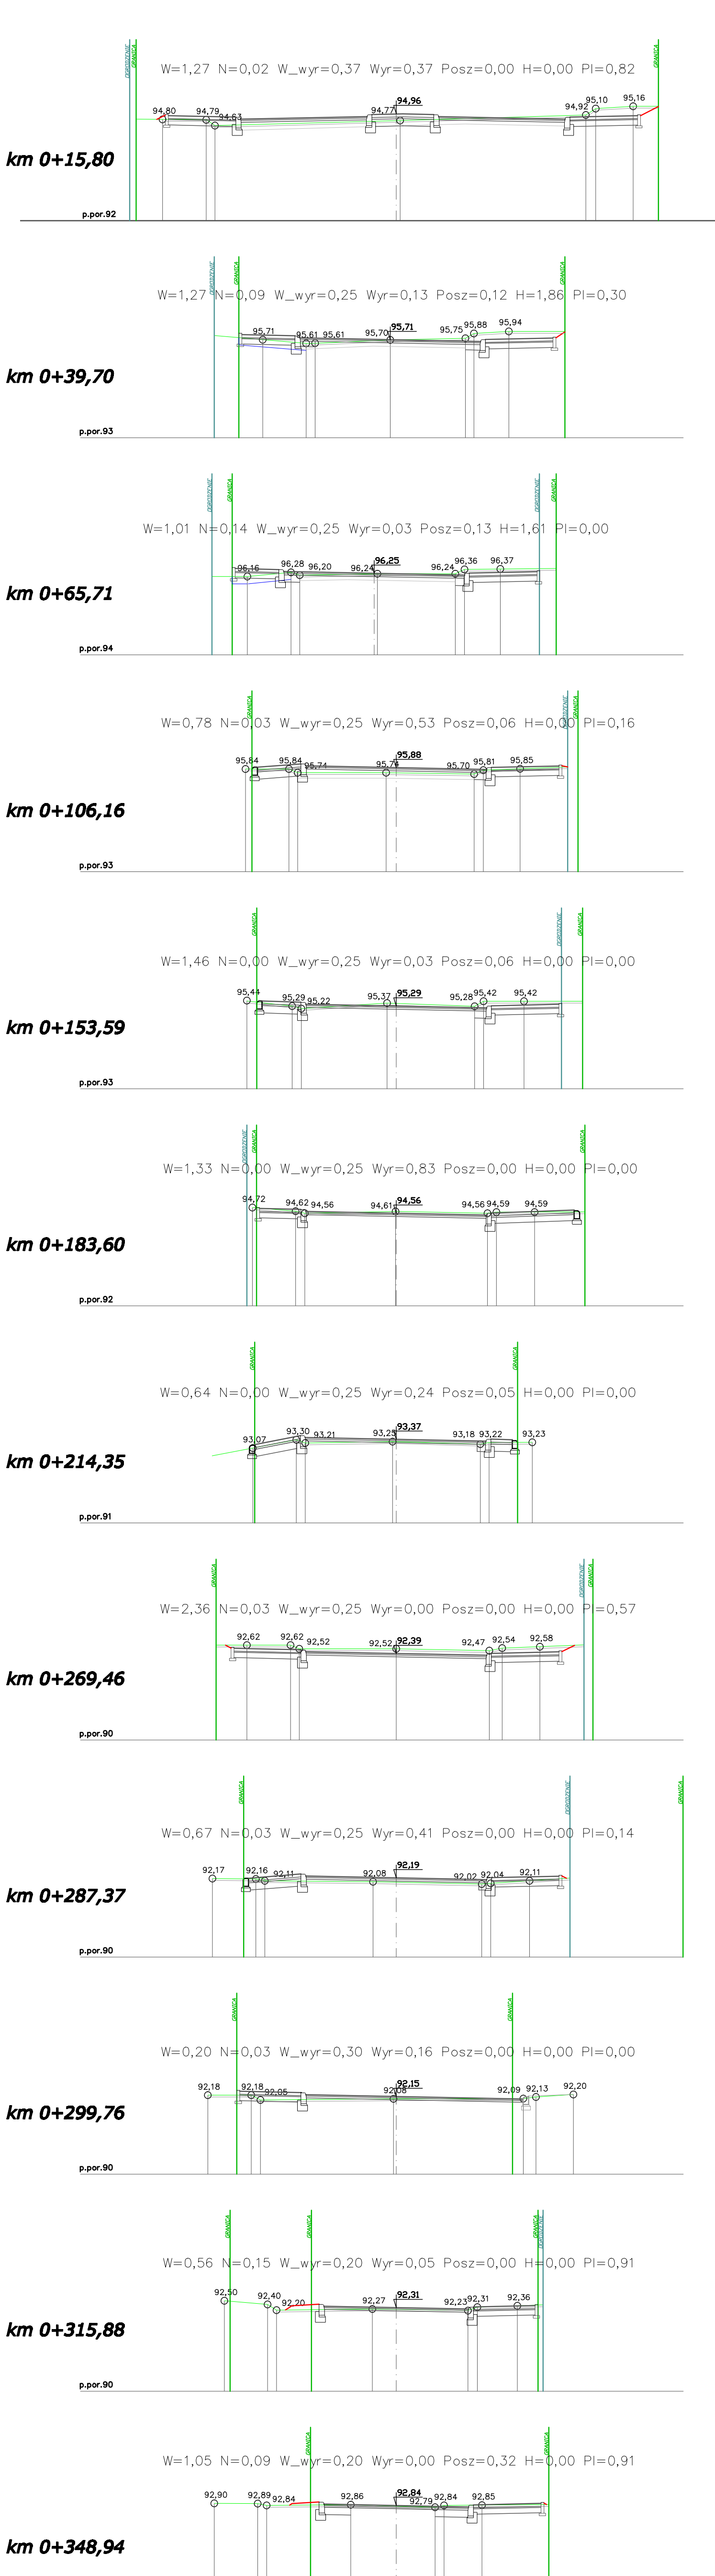

Zamawiający: Zarząd Dróg Wojewódzkich ul. Petruskiewicza, 10-802 Olsztyn		Inwestor: PRR BUDOMAR ul. Jagiello 24, PRN 1-800 Ciepłota tel.087428-12-79	
Temat: Przebudowa ul. na terenie miasta Kętrzyn pos. w granicach Kętrzyn, powiat Iłkiszewski			
Tytuł rys.: Przekroje poprzeczne			
Projektant: Jerzy Romanek upr. bud. nr SUW 67/80		Skala: 1:100	
Asystant proj.: mgr inż. Mariusz Walek upr. bud. nr SUW 67/80		Data: 7.2009	
Sprawdzający: mgr inż. Leszek Michałek upr. bud. nr 9378/CJL		Rys. nr 2	
Asystant proj.: mgr inż. Jolanta Duda		Asystant proj.: mgr inż. Marcin Wieronowicz	