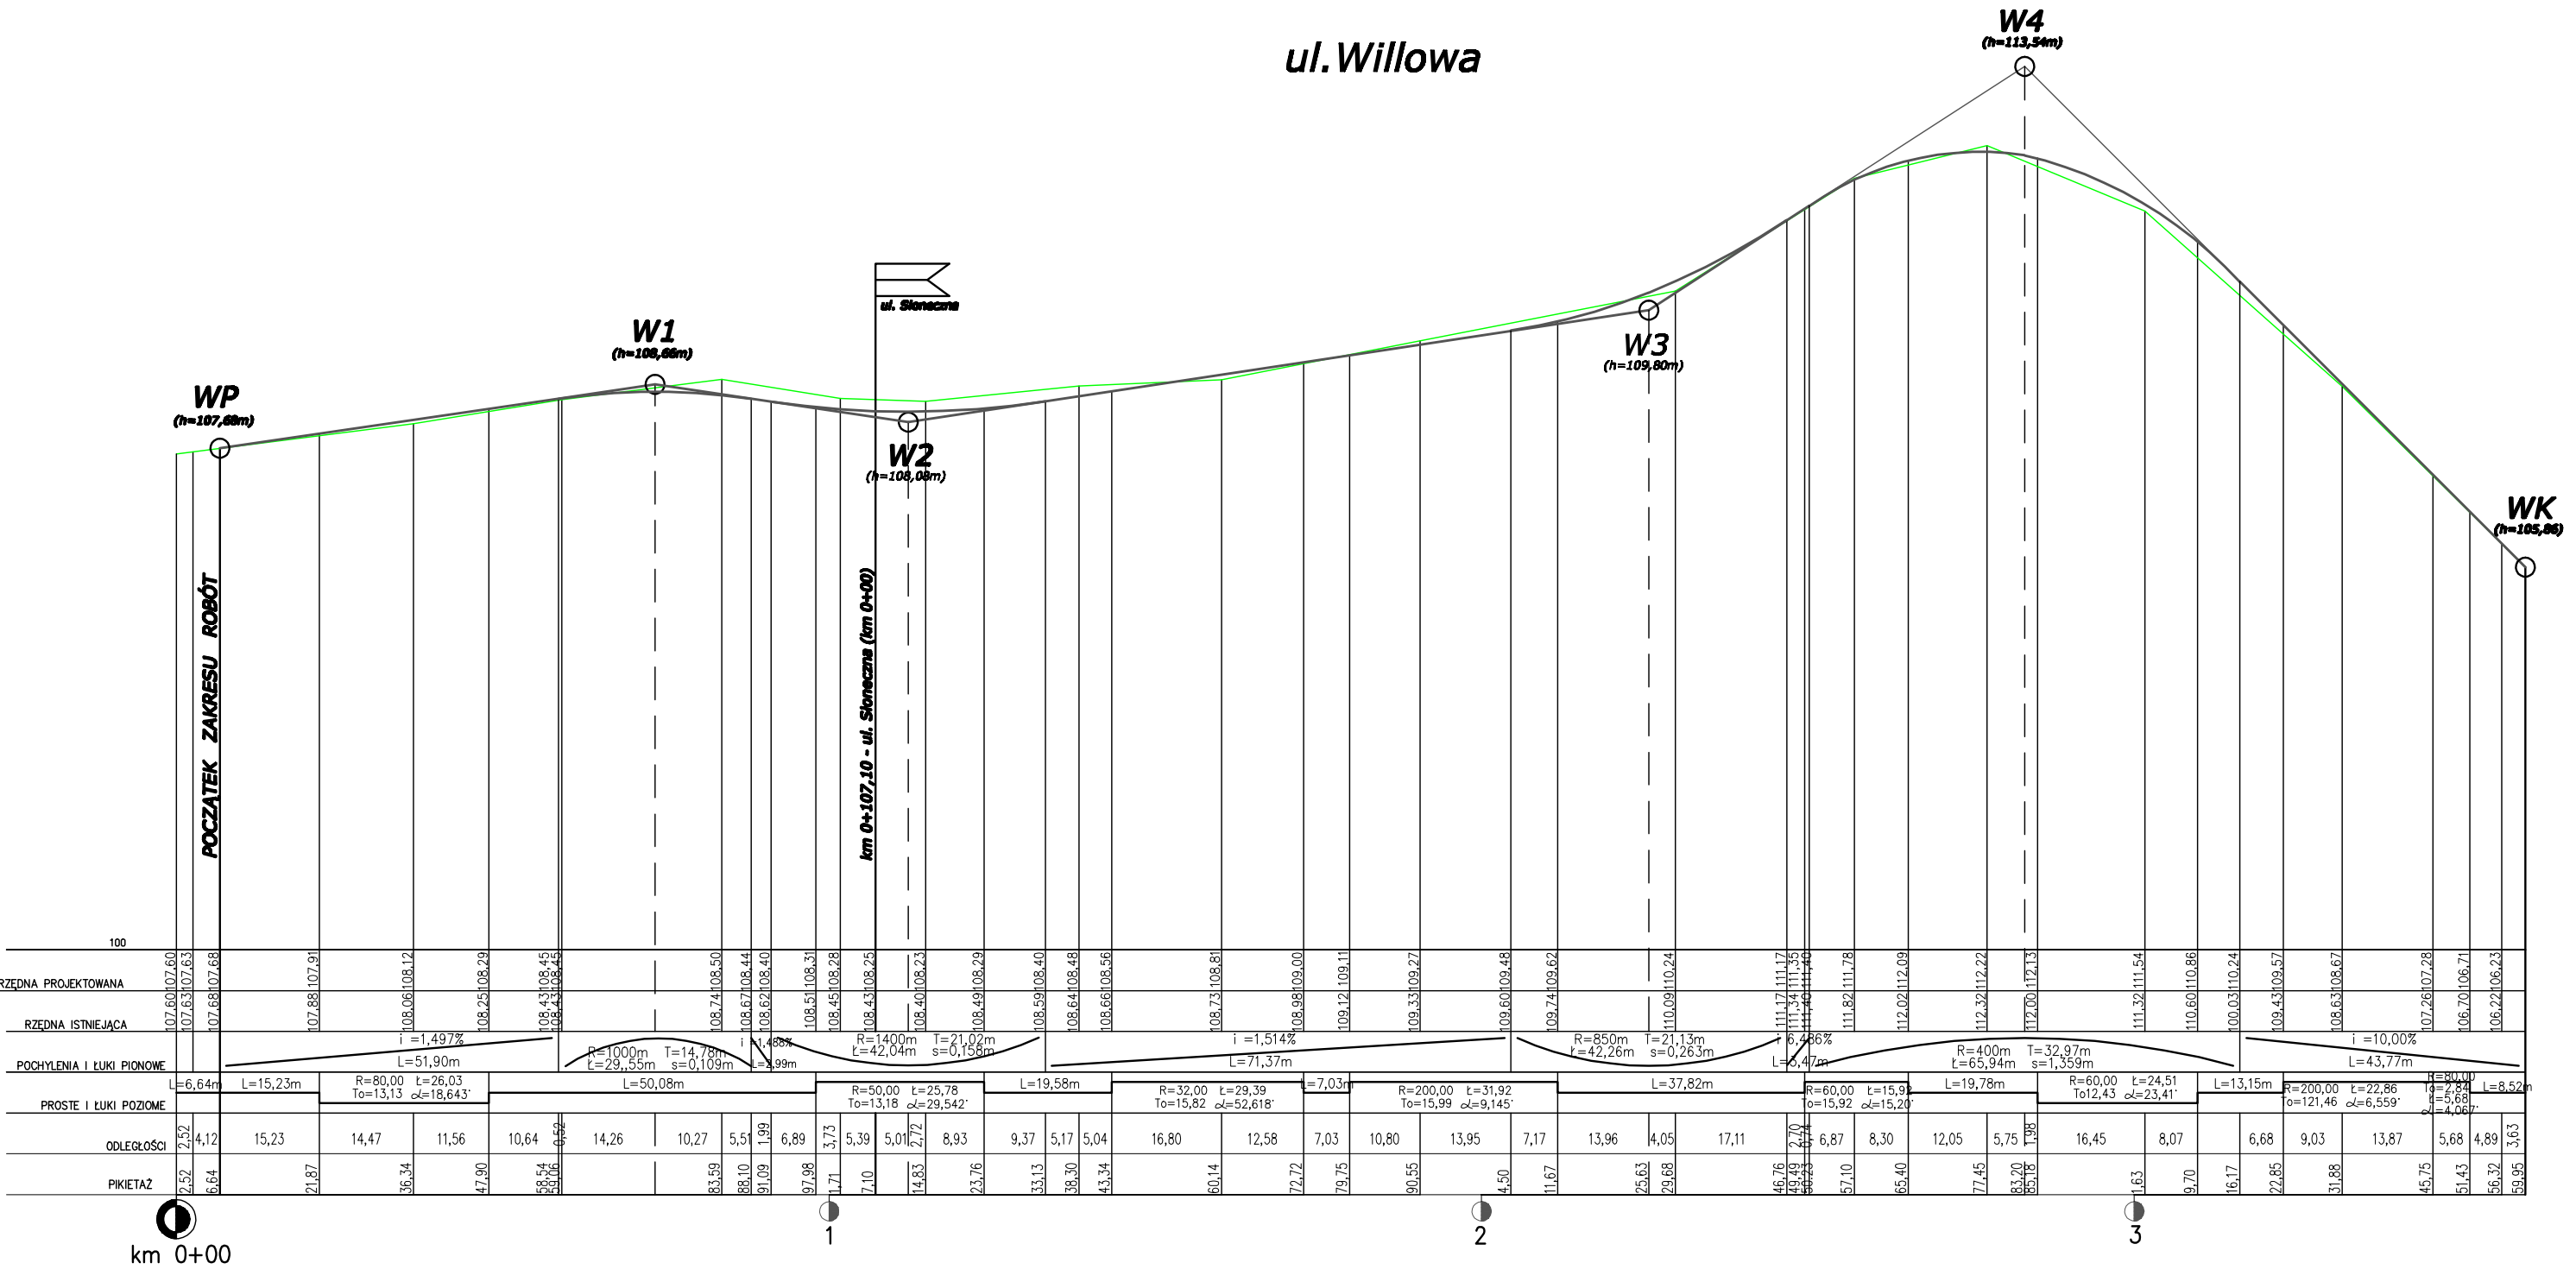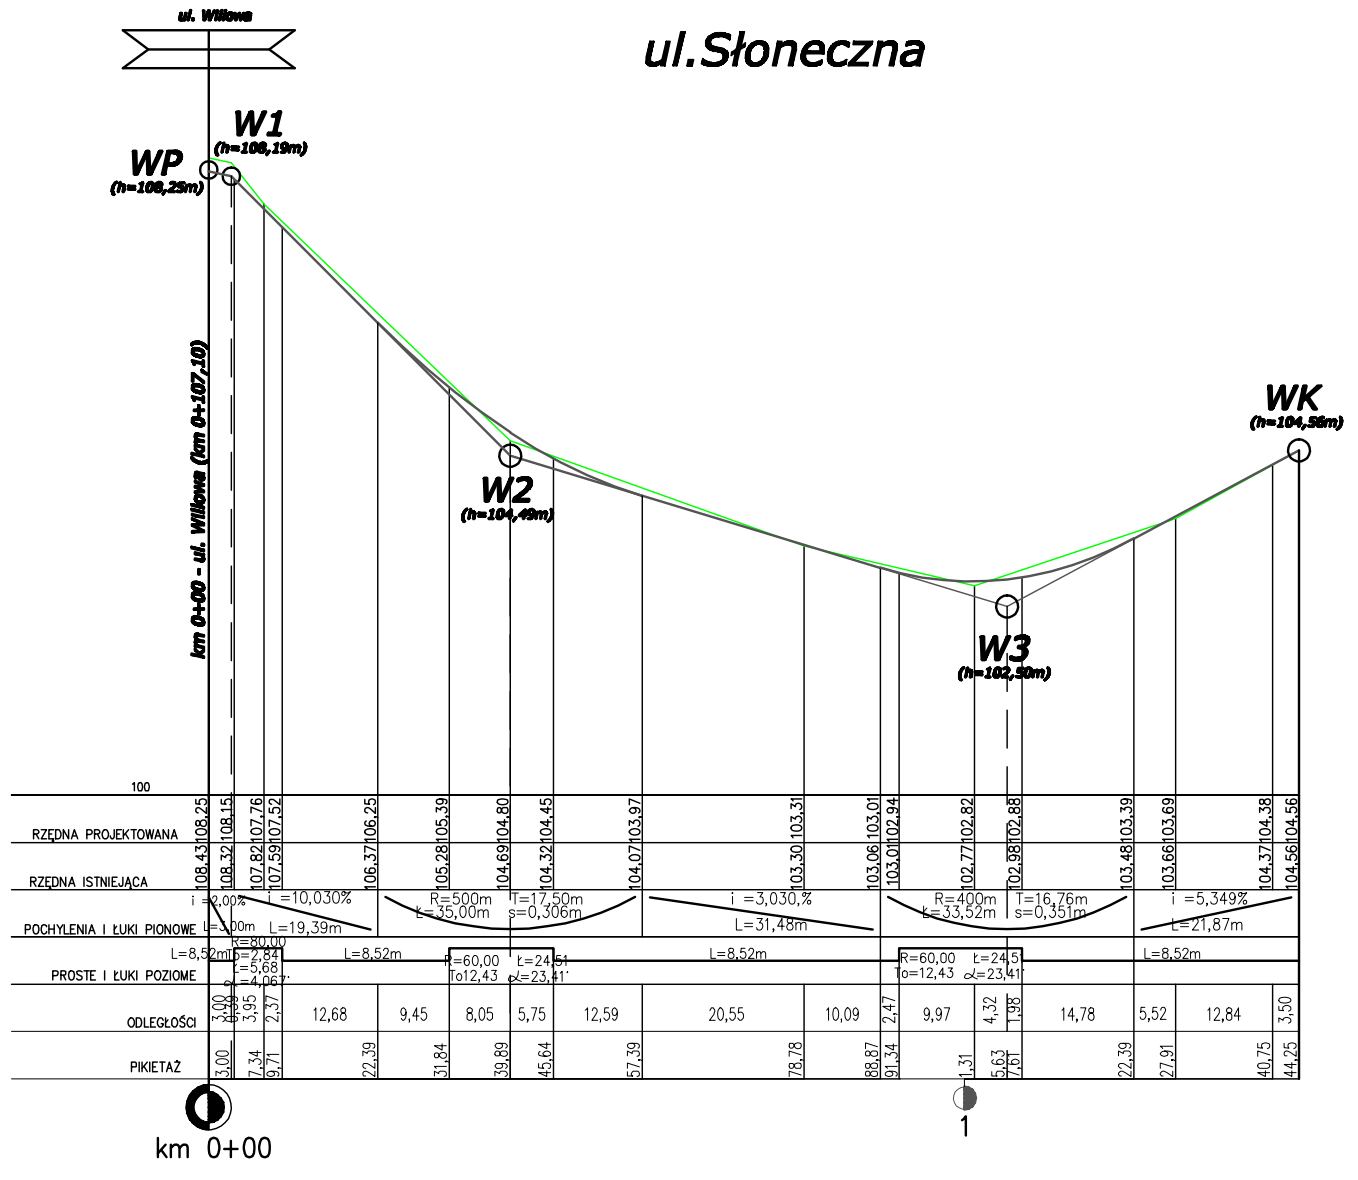Inwestor: Zarząd Dróg Wojewódzkich ul. Pstrowskiego 28b, 10-602 Olsztyn		Jedn. proj.: PRI BUDOMAR ul. Jagiełły 24, 11-500 Giżycko tel.(087)428-12-79	
Temat: Przebudowa ulic na terenie miasta Kętrzyn poł. w gminie Kętrzyn, powiat kętrzyński			
Tytuł rys.: Profil podłużny			
Branża drogowa	Projektant: Jerzy Romanek upr. bud. nr SUW 67/90		Skala 1:100:1000
	Asystent proj.: mgr inż. Mariusz Wiśniewski upr. bud. nr SUW 97/93		Data: X.2009
	Sprawdził: mgr inż. Leszek Michelek upr. bud. nr 60/79/OL		Rys. nr 2
	Asystent proj.: mgr inż. Jolanta Dude	Asystent proj.: mgr inż. Maria Iwanowska