


- nik wysoki
- nik obniżony
- e chodnikowe
- n. deszcz
- ściekowe
- ynki kan. deszcz.
- blowa oświel. 0,4 kV
- e oświel.
- chronne linii energet.
- chronne linii telrkom.
- na nawierzchnia asfaltowa
- ny chodnik
- na nawierzchnia z kostki
- na zielen

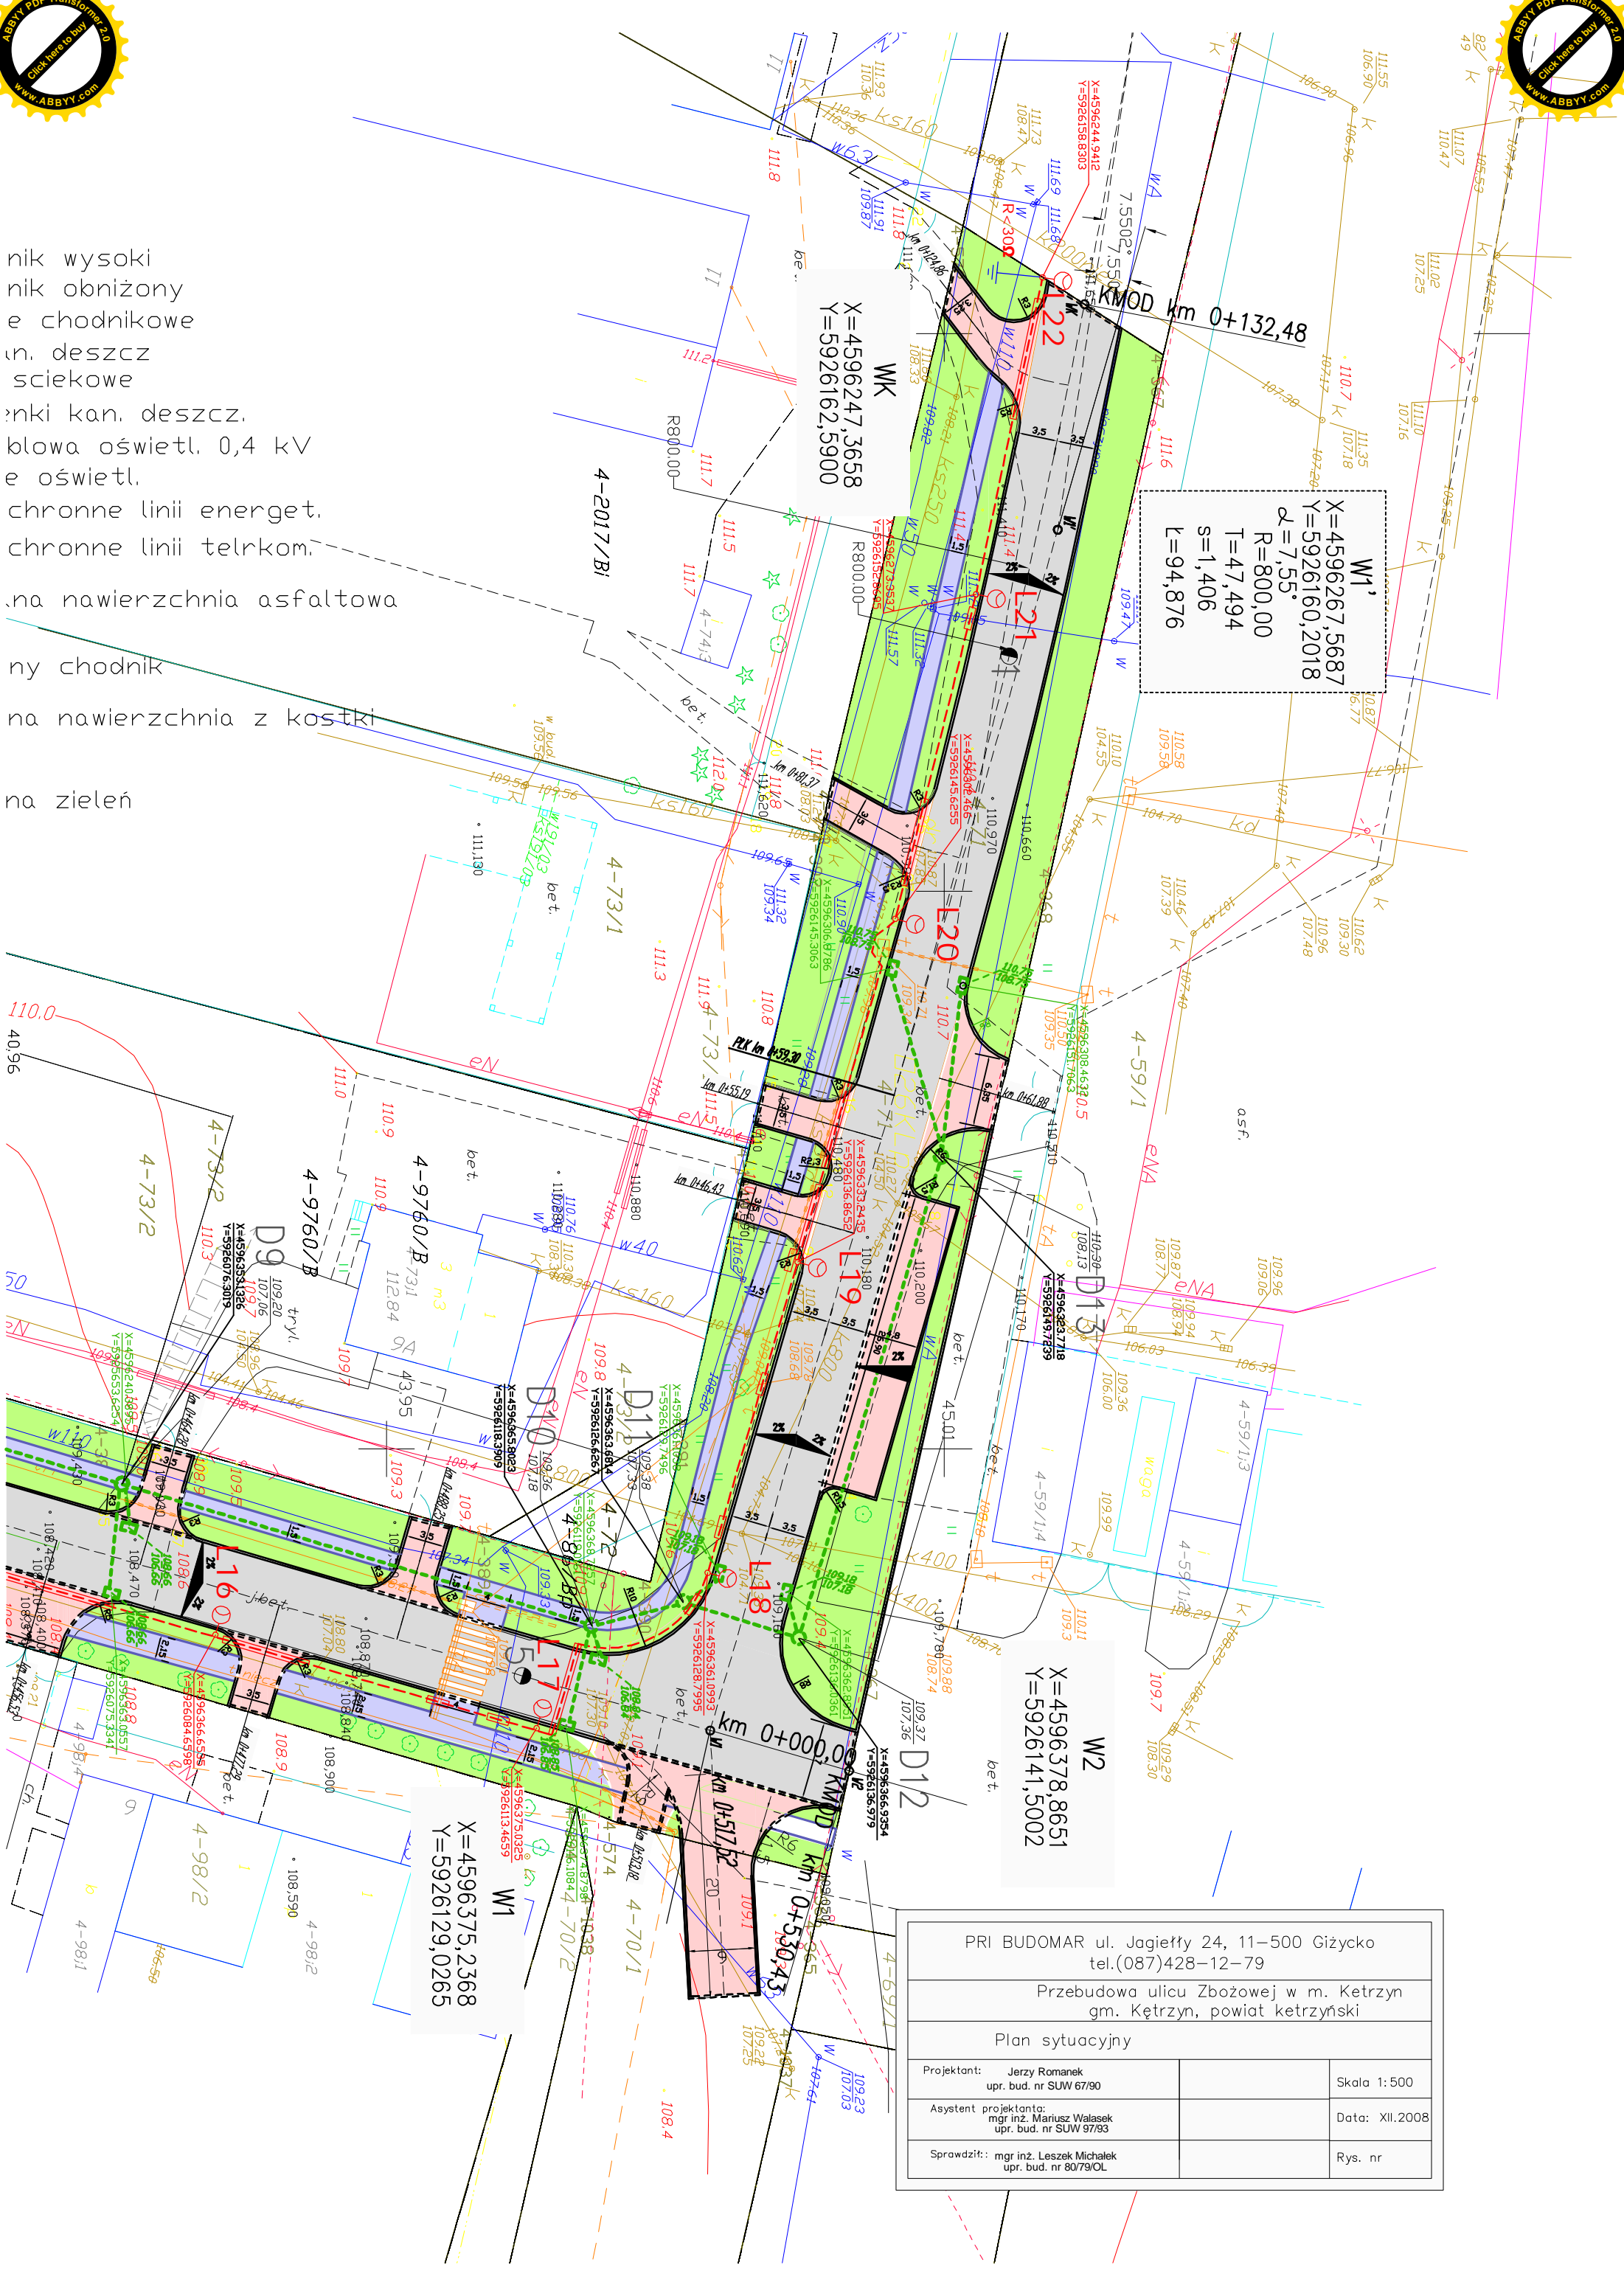

W1'
X=4596267,5687
Y=5926160,2018
ϕ=7,55°
R=800,00
T=47,494
s=1,406
L=94,876

W2
X=4596378,8651
Y=5926141,5002

W1
X=4596375,2368
Y=5926129,0265

PRI BUDOMAR ul. Jagiełły 24, 11-500 Giżycko tel.(087)428-12-79	
Przebudowa ulicy Zbożowej w m. Ketrzyn, gm. Kętrzyn, powiat kętrzyński	
Plan sytuacyjny	
Projektant: Jerzy Romanek upr. bud. nr SUW 67/90	Skala 1:500
Asystent projektanta: mgr inż. Mariusz Walasek upr. bud. nr SUW 97/93	Data: XII.2008
Sprawdził: mgr inż. Leszek Michalek upr. bud. nr 80/79/OL	Rys. nr