

**WYRYS**


z mapy ewidencyjnej

Skala 1 : 2000

Załącznik nr 28

do Uchwały Nr XLVII/1475/2018

Rady Powiatu w Kętrzynie z dn. 27.06.2018...

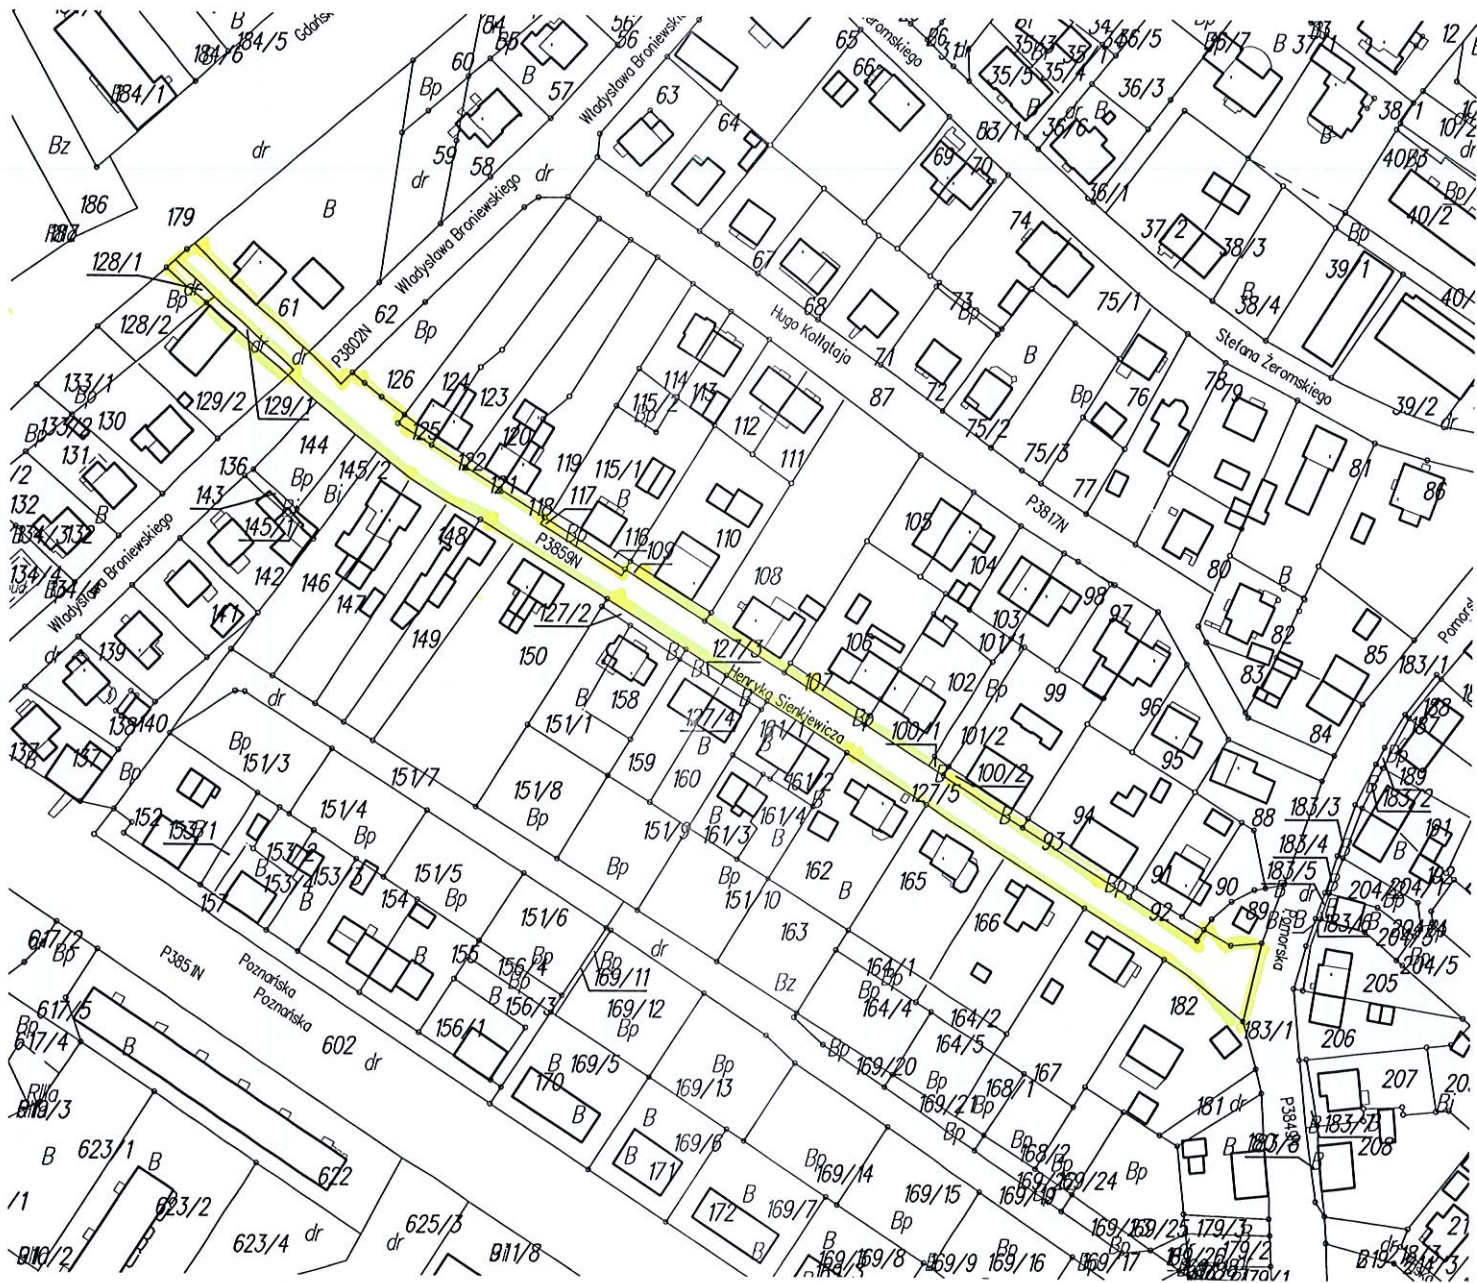

*01110-0021.130.2018*

Niniejszy wypis z rejestru gruntów i wyrys sporządzono według stanu na maj 2018 r.

Wykonał: Starostwo Powiatowe w Kętrzynie WGKIN

**PRZEWODNICZĄCY  
RADY POWIATU W KĘTRZYNI**

*Zbigniew Olenkiewicz*  
**Zbigniew Olenkiewicz**

Kętrzyn, 16 maj 2018 r.

**Z up. Starosty Kętrzyńskiego  
Szymon Jasiulewicz**

*Szymon Jasiulewicz*  
**INSPEKTOR  
w Wydziale Geodezji, Kartografii,  
Katastru i Nieruchomości**